


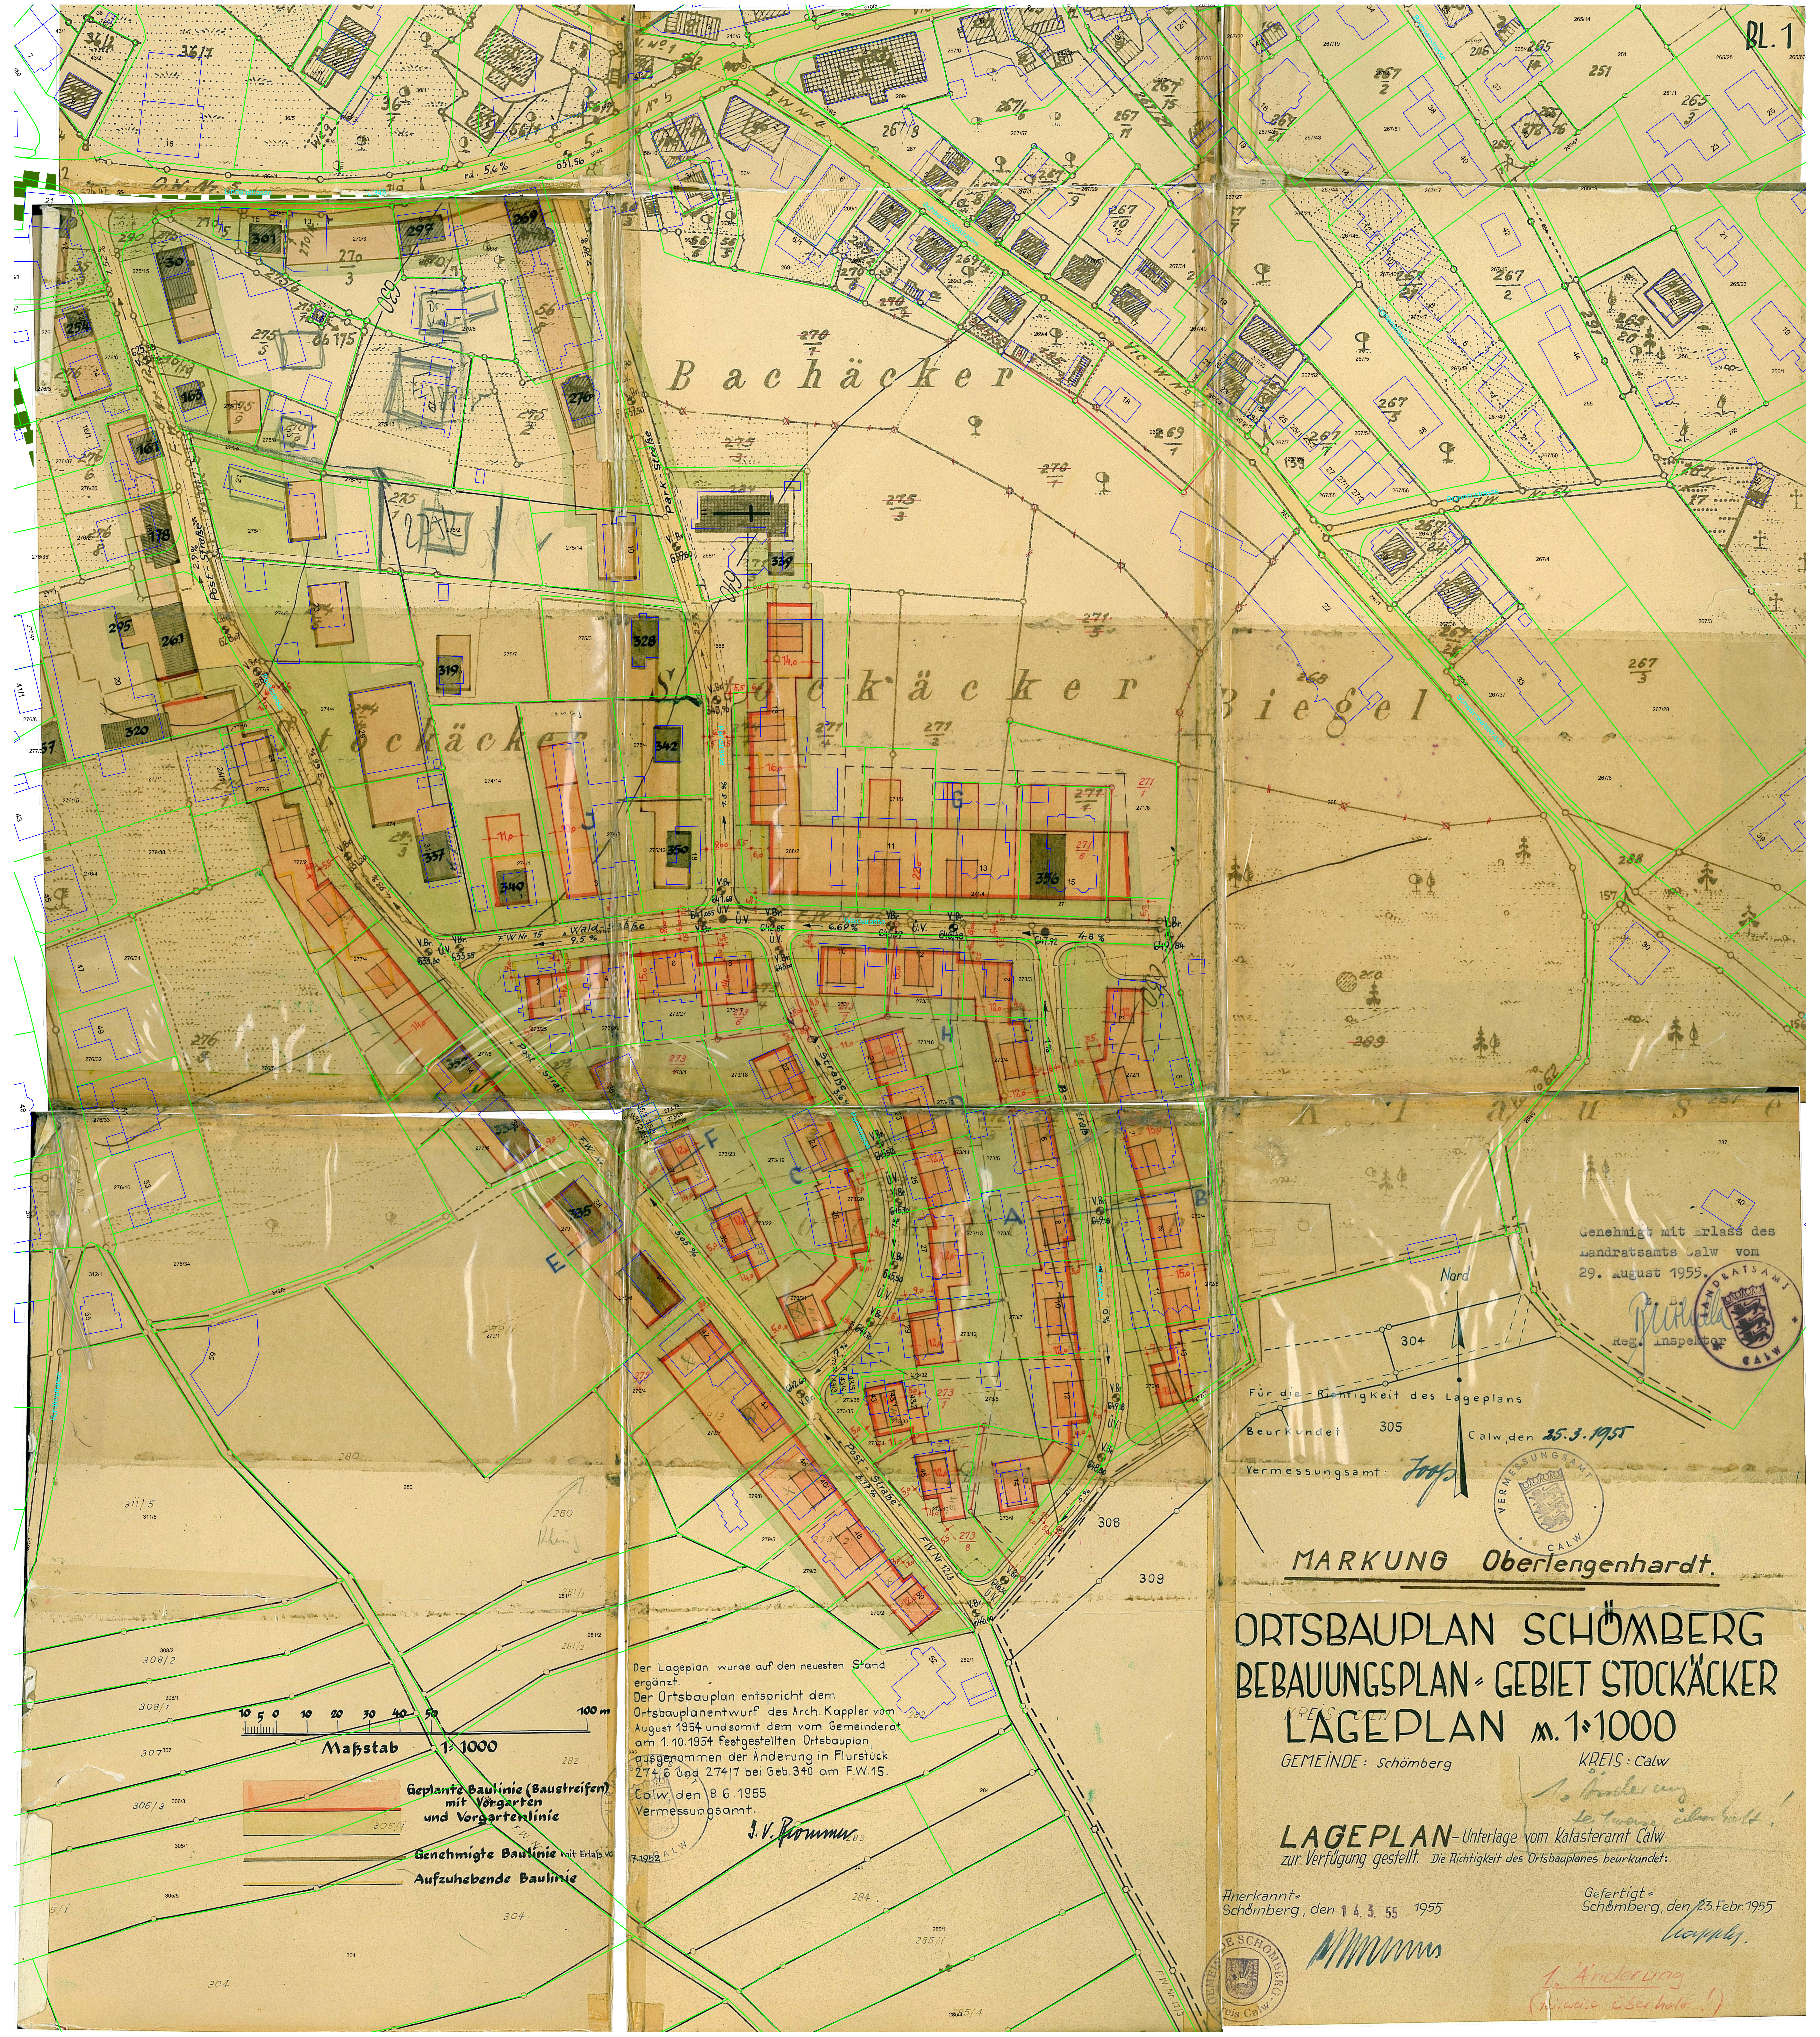

BL. 1

Bachäcker

Stockäcker

Biegel

Genehmigt mit Erlass des
Landratsamts Calw vom
29. August 1955.

reg. Inspektor

Nord

Für die Richtigkeit des Lageplans

Beurkundet 305

Calw den 25.3.1955

Vermessungsamt:

Johs



MARKUNG Oberlengenhardt.

ORTSBAUPLAN SCHÖMBERG BEBAUUNGSPLAN - GEBIET STOCKÄCKER LAGEPLAN 1:1000

GEMEINDE: Schömburg

KREIS: Calw

LAGEPLAN - Unterlage vom Katasteramt Calw
zur Verfügung gestellt. Die Richtigkeit des Ortsbauplanes beurkundet:


Anerkannt
Schömburg, den 14.3.55 1955

Gefertigt
Schömburg, den 23. Febr. 1955



Handwritten signature

Handwritten note: 1. Änderung (Karte überholt!)

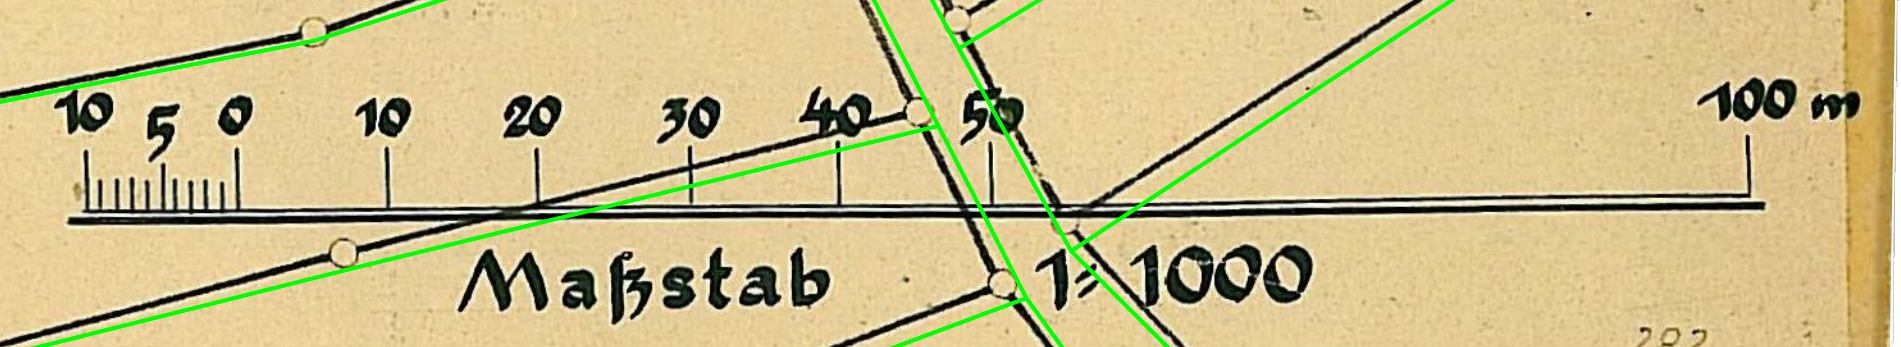

Maßstab 1:1000

Geplante Baulinie (Baustreifen) mit Vorgarten und Vorgartenlinie
Genehmigte Baulinie mit Erlaubnis
Aufzuhebende Baulinie

Der Lageplan wurde auf den neuesten Stand ergänzt.
Der Ortsbauplan entspricht dem Ortsbauplanentwurf des Arch. Kappler vom August 1954 und somit dem vom Gemeinderat am 1.10.1954 festgestellten Ortsbauplan, ausgenommen der Änderung in Flurstück 274/6 und 274/7 bei Geb. 340 am F.W. 15.
Calw den 8.6.1955
Vermessungsamt.

J.V. Brumm

