

LAGEPLAN

ORTSBAUPLAN-ÄNDERUNG
GEBIET STOCKÄCKER
LAGEPLAN M.1=500
 GEMEINDE SCHÖMBERG
 KREIS CALW
 LAGEPLANUNTERLAGE vom VERMESSUNGS-
 AMT CALW zur VERFÜGUNG gestellt.

Maßstab 1:500

16.7.1960

Vermessungsamt Calw

[illegible][illegible][illegible][illegible]

Bebauungsplan "Stockäcker"

Für folgende Gebiete ist jeweils folgender Plan gültig:


öberg

000

34 74 023

200

Sch

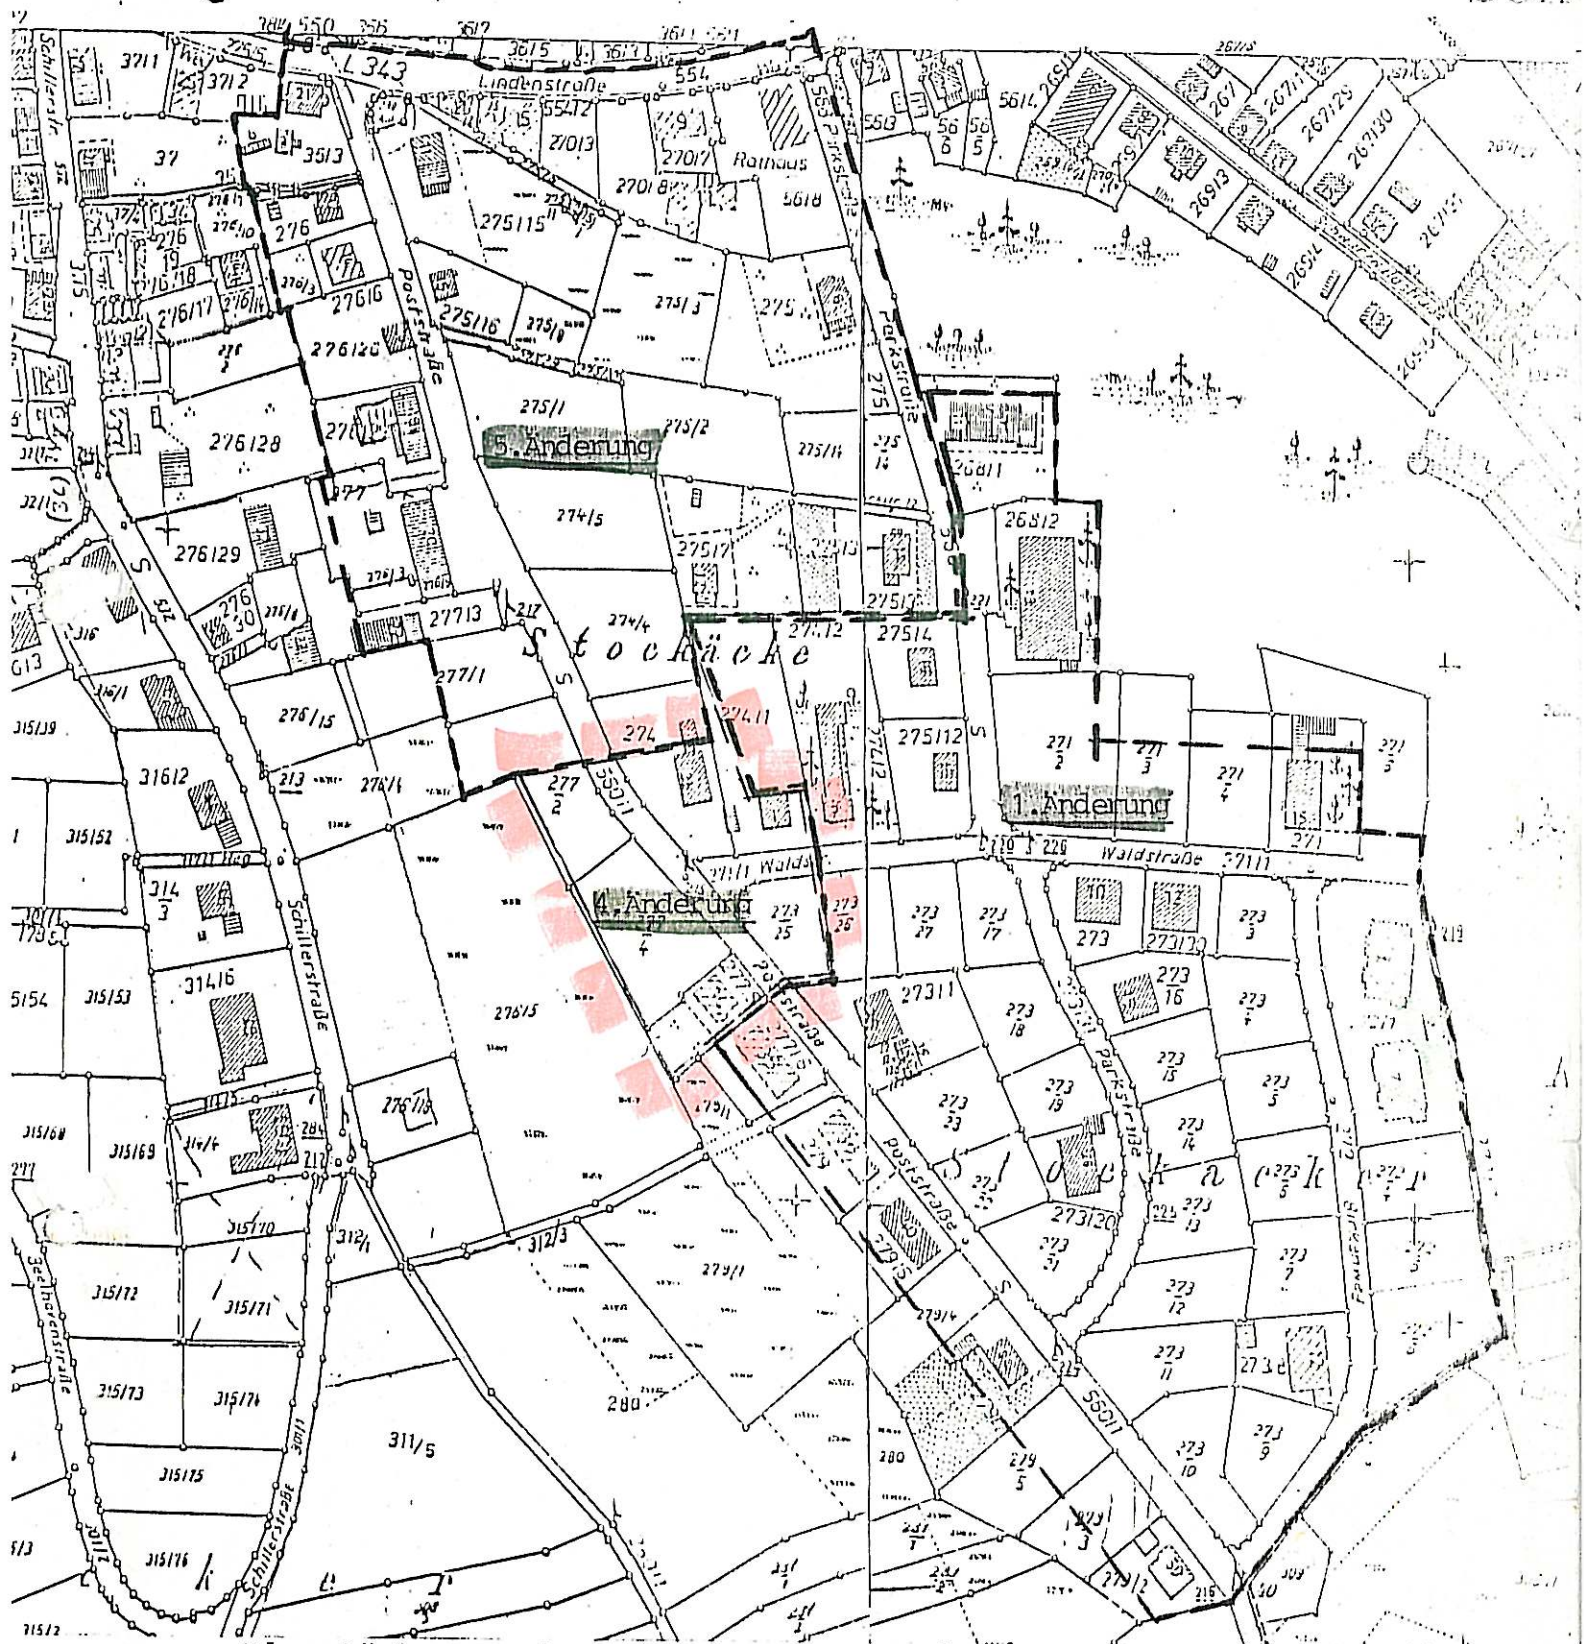

Planstück:

genehmigt am:

rechtskräftig seit:

1.Ä:= 1. Änderung
4.Ä:= 4. Änderung
5.Ä:= 5. Änderung
Änderung der Anbau -
vorschrift:

29.08.1955
28.09.1960
17.01.1963
24.09.1962

01.09.1955
03.10.1960
31.01.1963
04.10.1962