


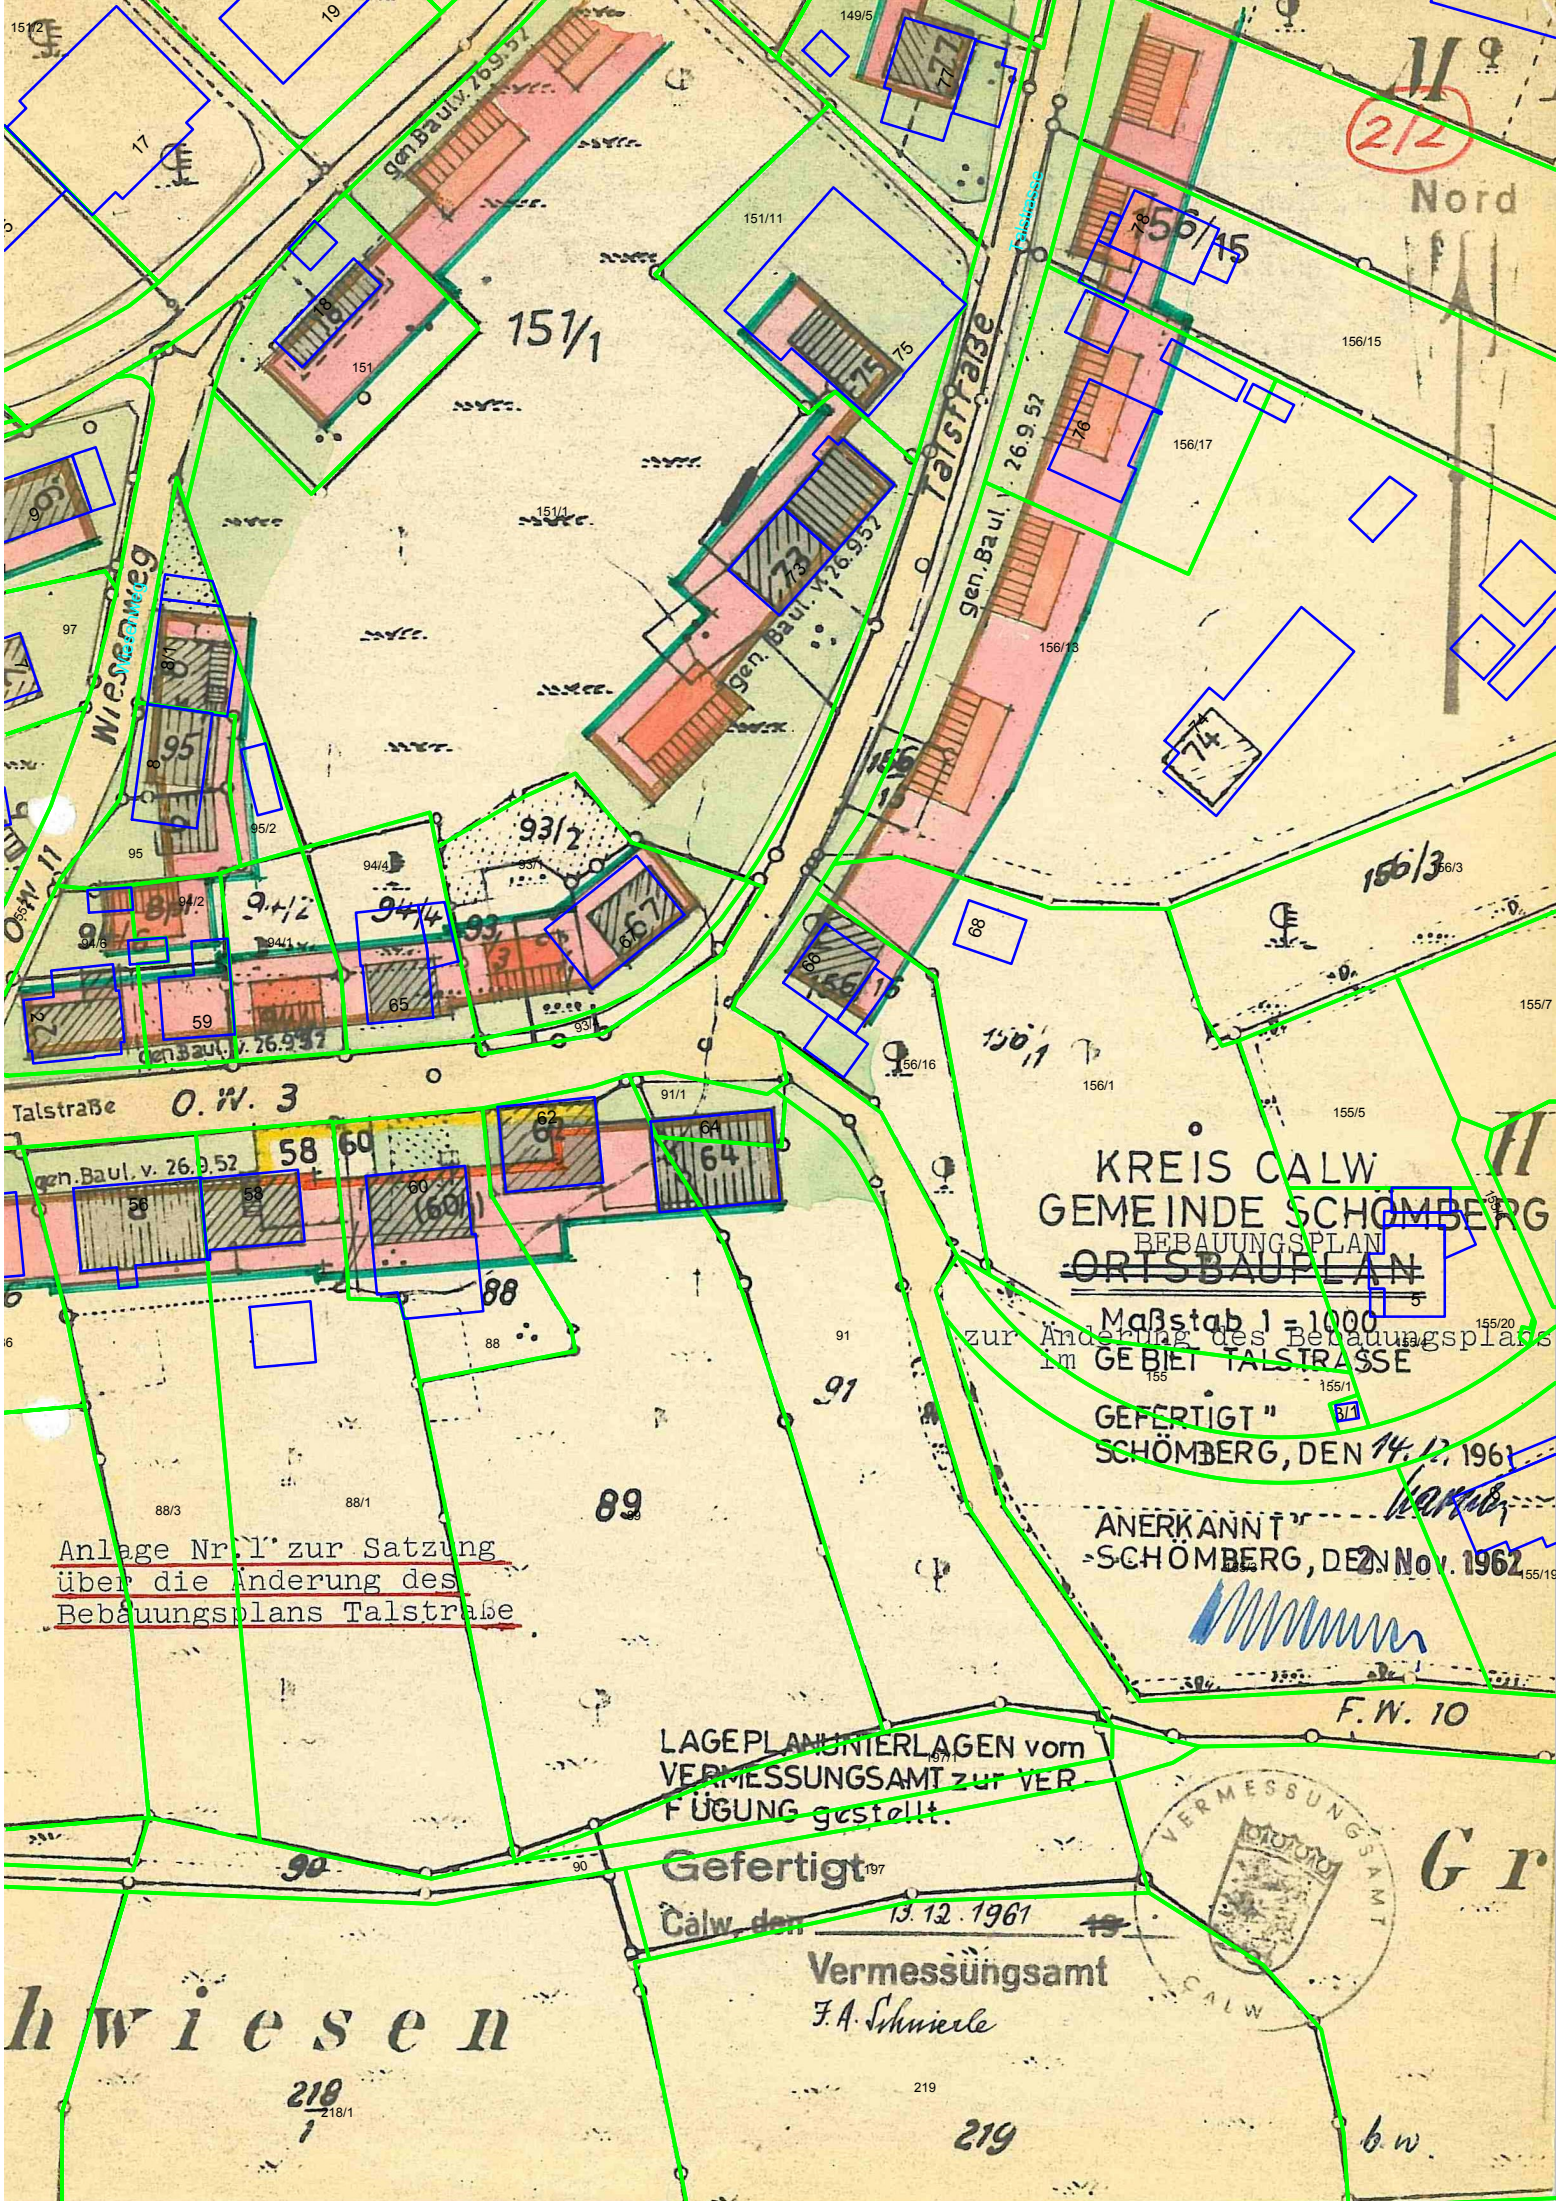

2/2
Nord

KREIS CALW
GEMEINDE SCHÖMBERG
BEBAUUNGSPLAN
ORTSBAUPLAN

Maßstab 1:1000
zur Änderung des Bebauungsplans
im GEBIET TALSTRASSE


GEFERTIGT
SCHÖMBERG, DEN 14.12.1961

ANERKANNT
SCHÖMBERG, DEN 20.11.1962


Anlage Nr. 1 zur Satzung
über die Änderung des
Bebauungsplans Talstraße

LAGEPLAN-UNTERLAGEN vom
VERMESSUNGSAMT zur VER-
FÜGUNG gestellt.

Gefertigt
Calw, den 13.12.1961
Vermessungsamt
F.A. Schürle

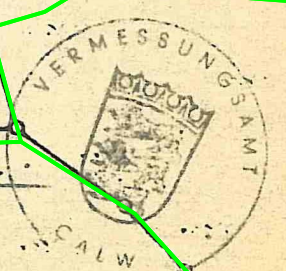

h w i e s e n

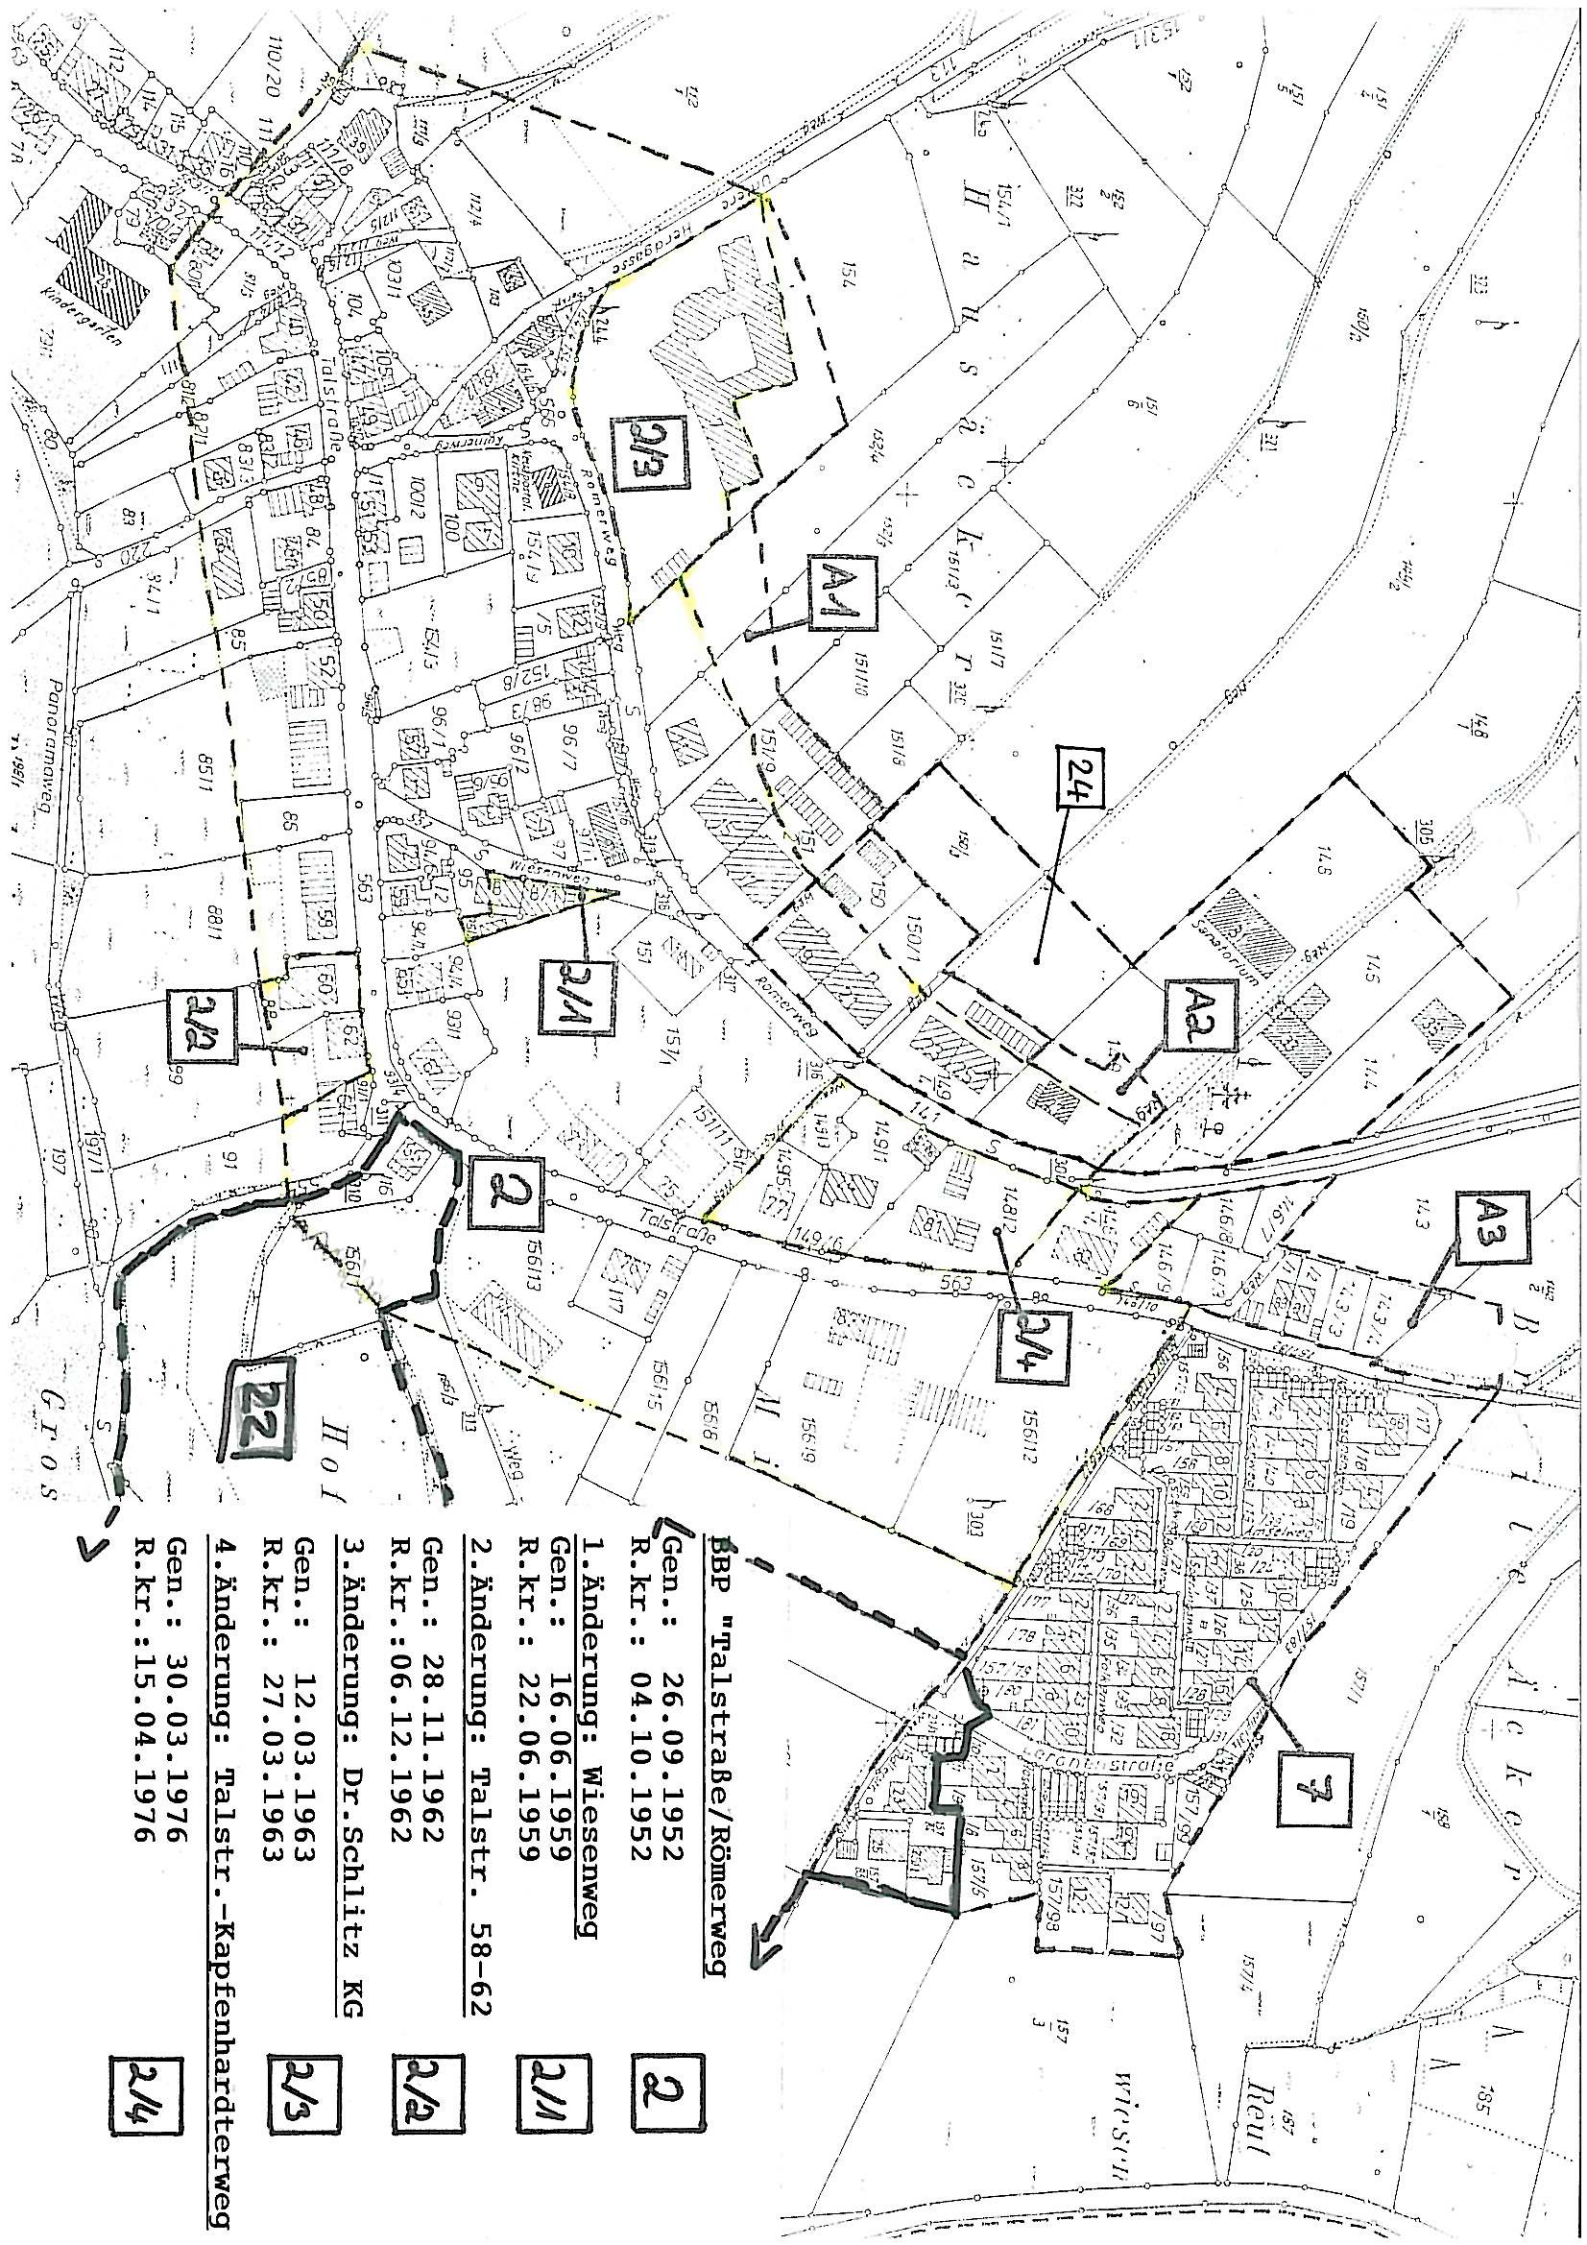

BBP "Talstraße/Römerweg"

Gen.: 26.09.1952
R.kr.: 04.10.1952

2

1. Änderung: Wiesenweg

Gen.: 16.06.1959
R.kr.: 22.06.1959

2/1

2. Änderung: Talstr. 58-62

Gen.: 28.11.1962
R.kr.: 06.12.1962

2/2

3. Änderung: Dr. Schlitz KG

Gen.: 12.03.1963
R.kr.: 27.03.1963

2/3

4. Änderung: Talstr.-Kapfenhardterweg

Gen.: 30.03.1976
R.kr.: 15.04.1976

2/4