

Kreis Calw
Gemeinde } Schömberg
Gemarkung }

Lageplan

Bebauungsplan

für neue Heilstätte der Bundesbahn-
versicherungsanstalt Frankfurt/Main

NORD

Prof. 1

Prof. 2

Prof. 3

B a u e r b a f

B a u v e r b a f

50

58

57

54

53

56

52

51

50

49

42

43

Ortsbauplan
genehmigt

mit Erlass des Landratsamts
vom 1. April 1958


2.B. *lms*
Reg. Insp.




Deutsche Bundesbahn
Bundesbahndirektion Stuttgart
Stuttgart, den 6.2.1958
16 T. 8

Witz

Maßstab 1:1000

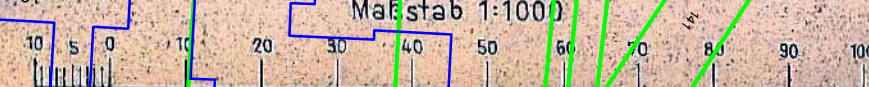

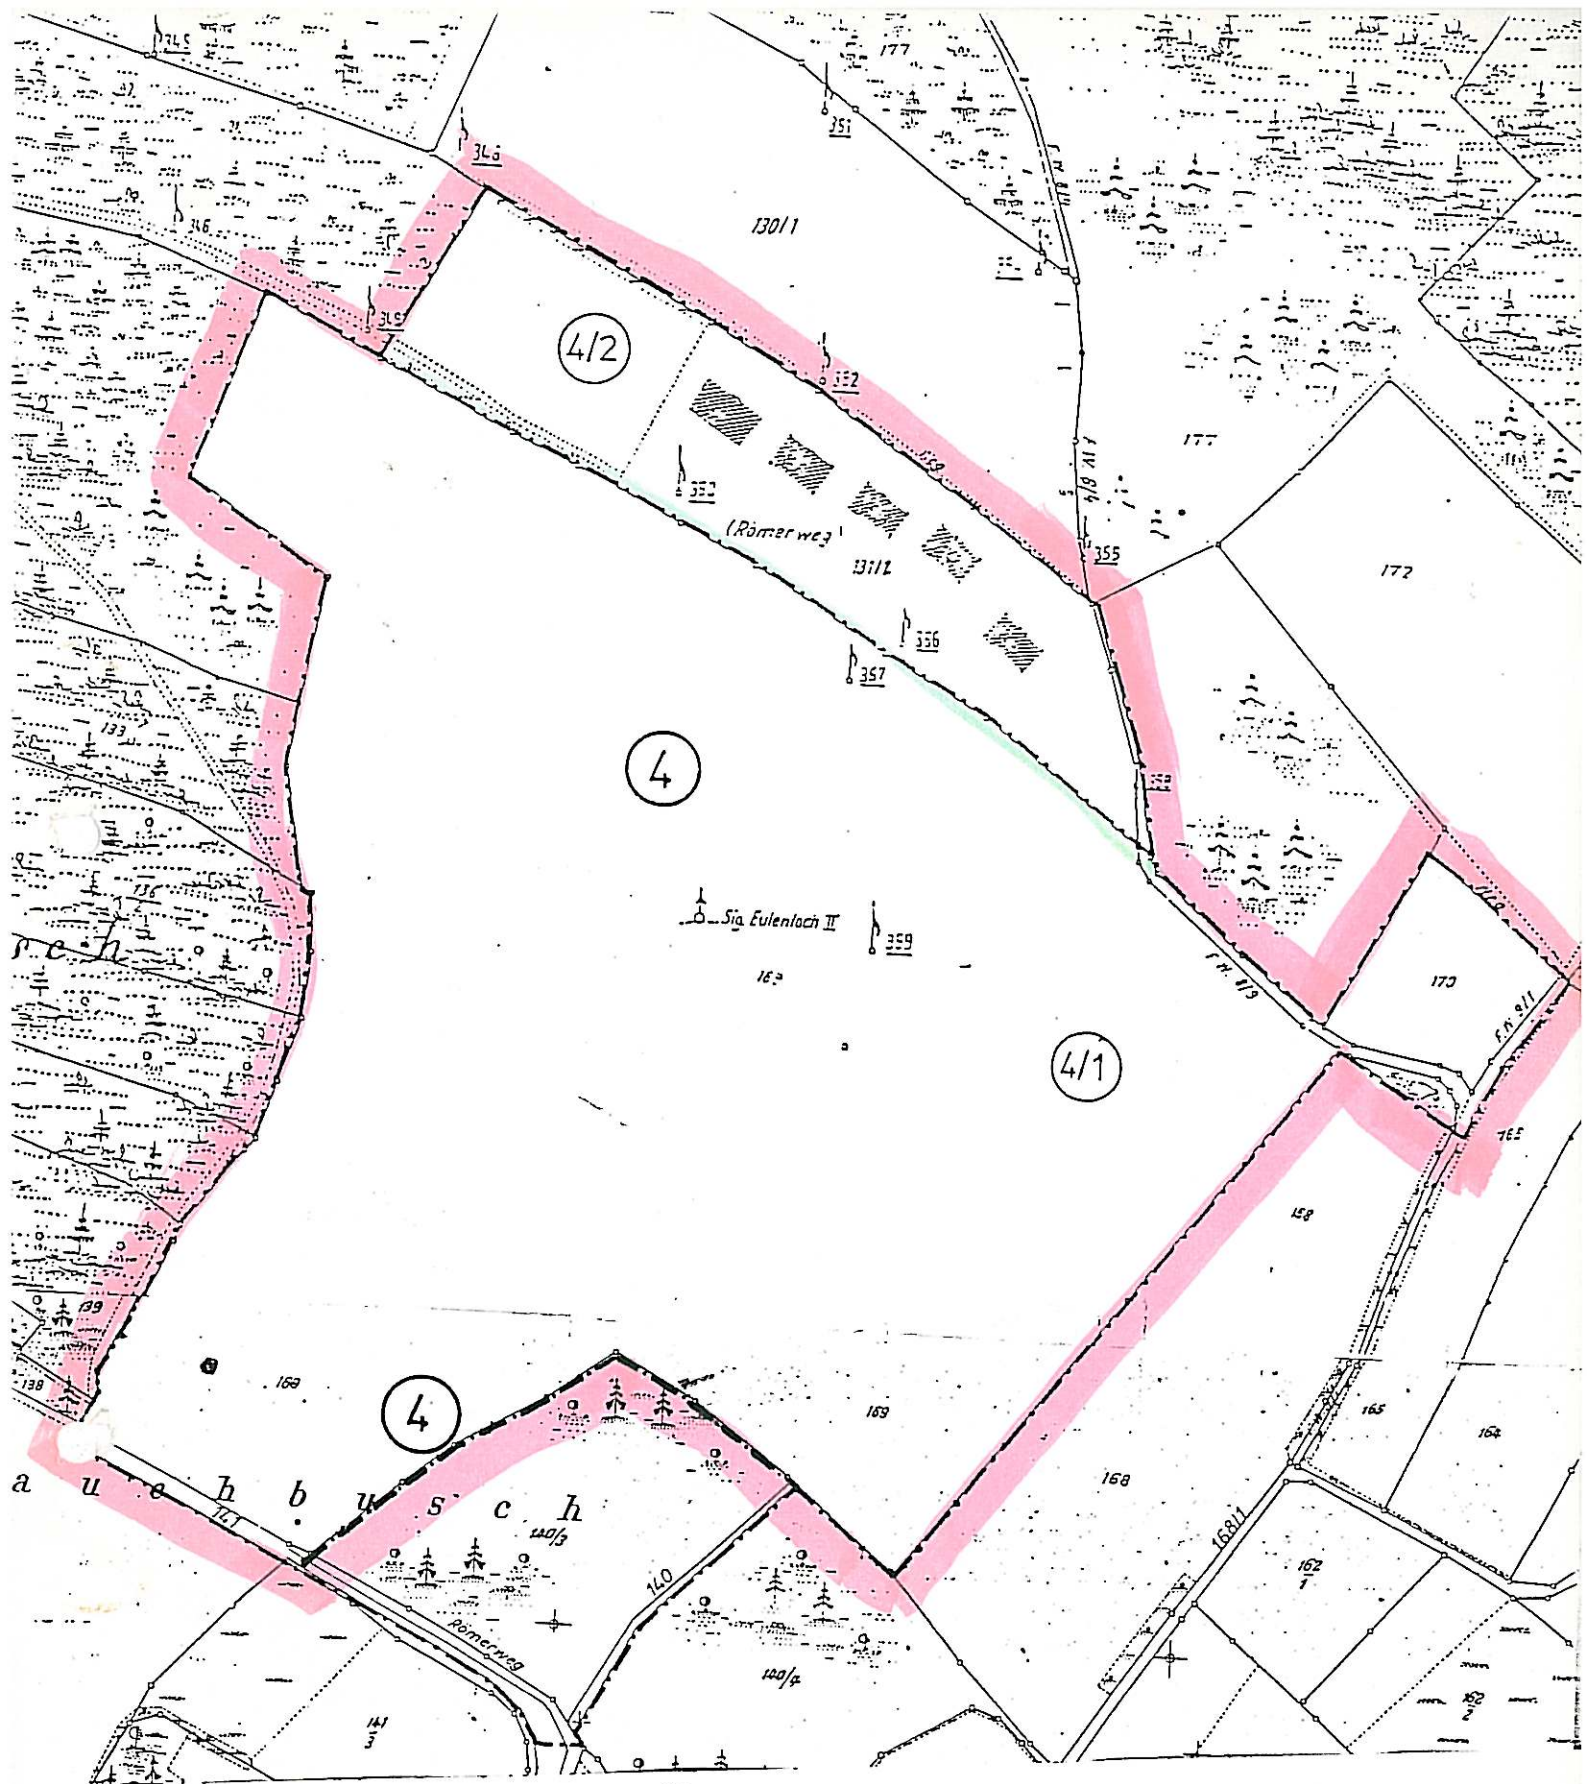

B. B. Plan-Lauchbusch

4

Gen.: 01. 04. 1958

überholt durch 1. Änderung

1. Änderung.

Gen.: 19. 12. 1958

R.kr.: 30. 12. 1958

4/1

1 Ergänzung.

Satzung vom 02. 02. 1962

R.kr.: 04. 09. 1963

4/2

Veränderungssperre

Gen.: 20. 12. 1982

R.kr.: 14. 01. 1983

1. Verlängerung bis 14. 04. 1985


2. Verlängerung bis 14. 01. 1986

Kreis Calw
Gemeinde } Schömburg
Gemarkung }

Lageplan

Bebauungsplan

für neue Heilstätte der Bundesbahn-
versicherungsanstalt Frankfurt/Main

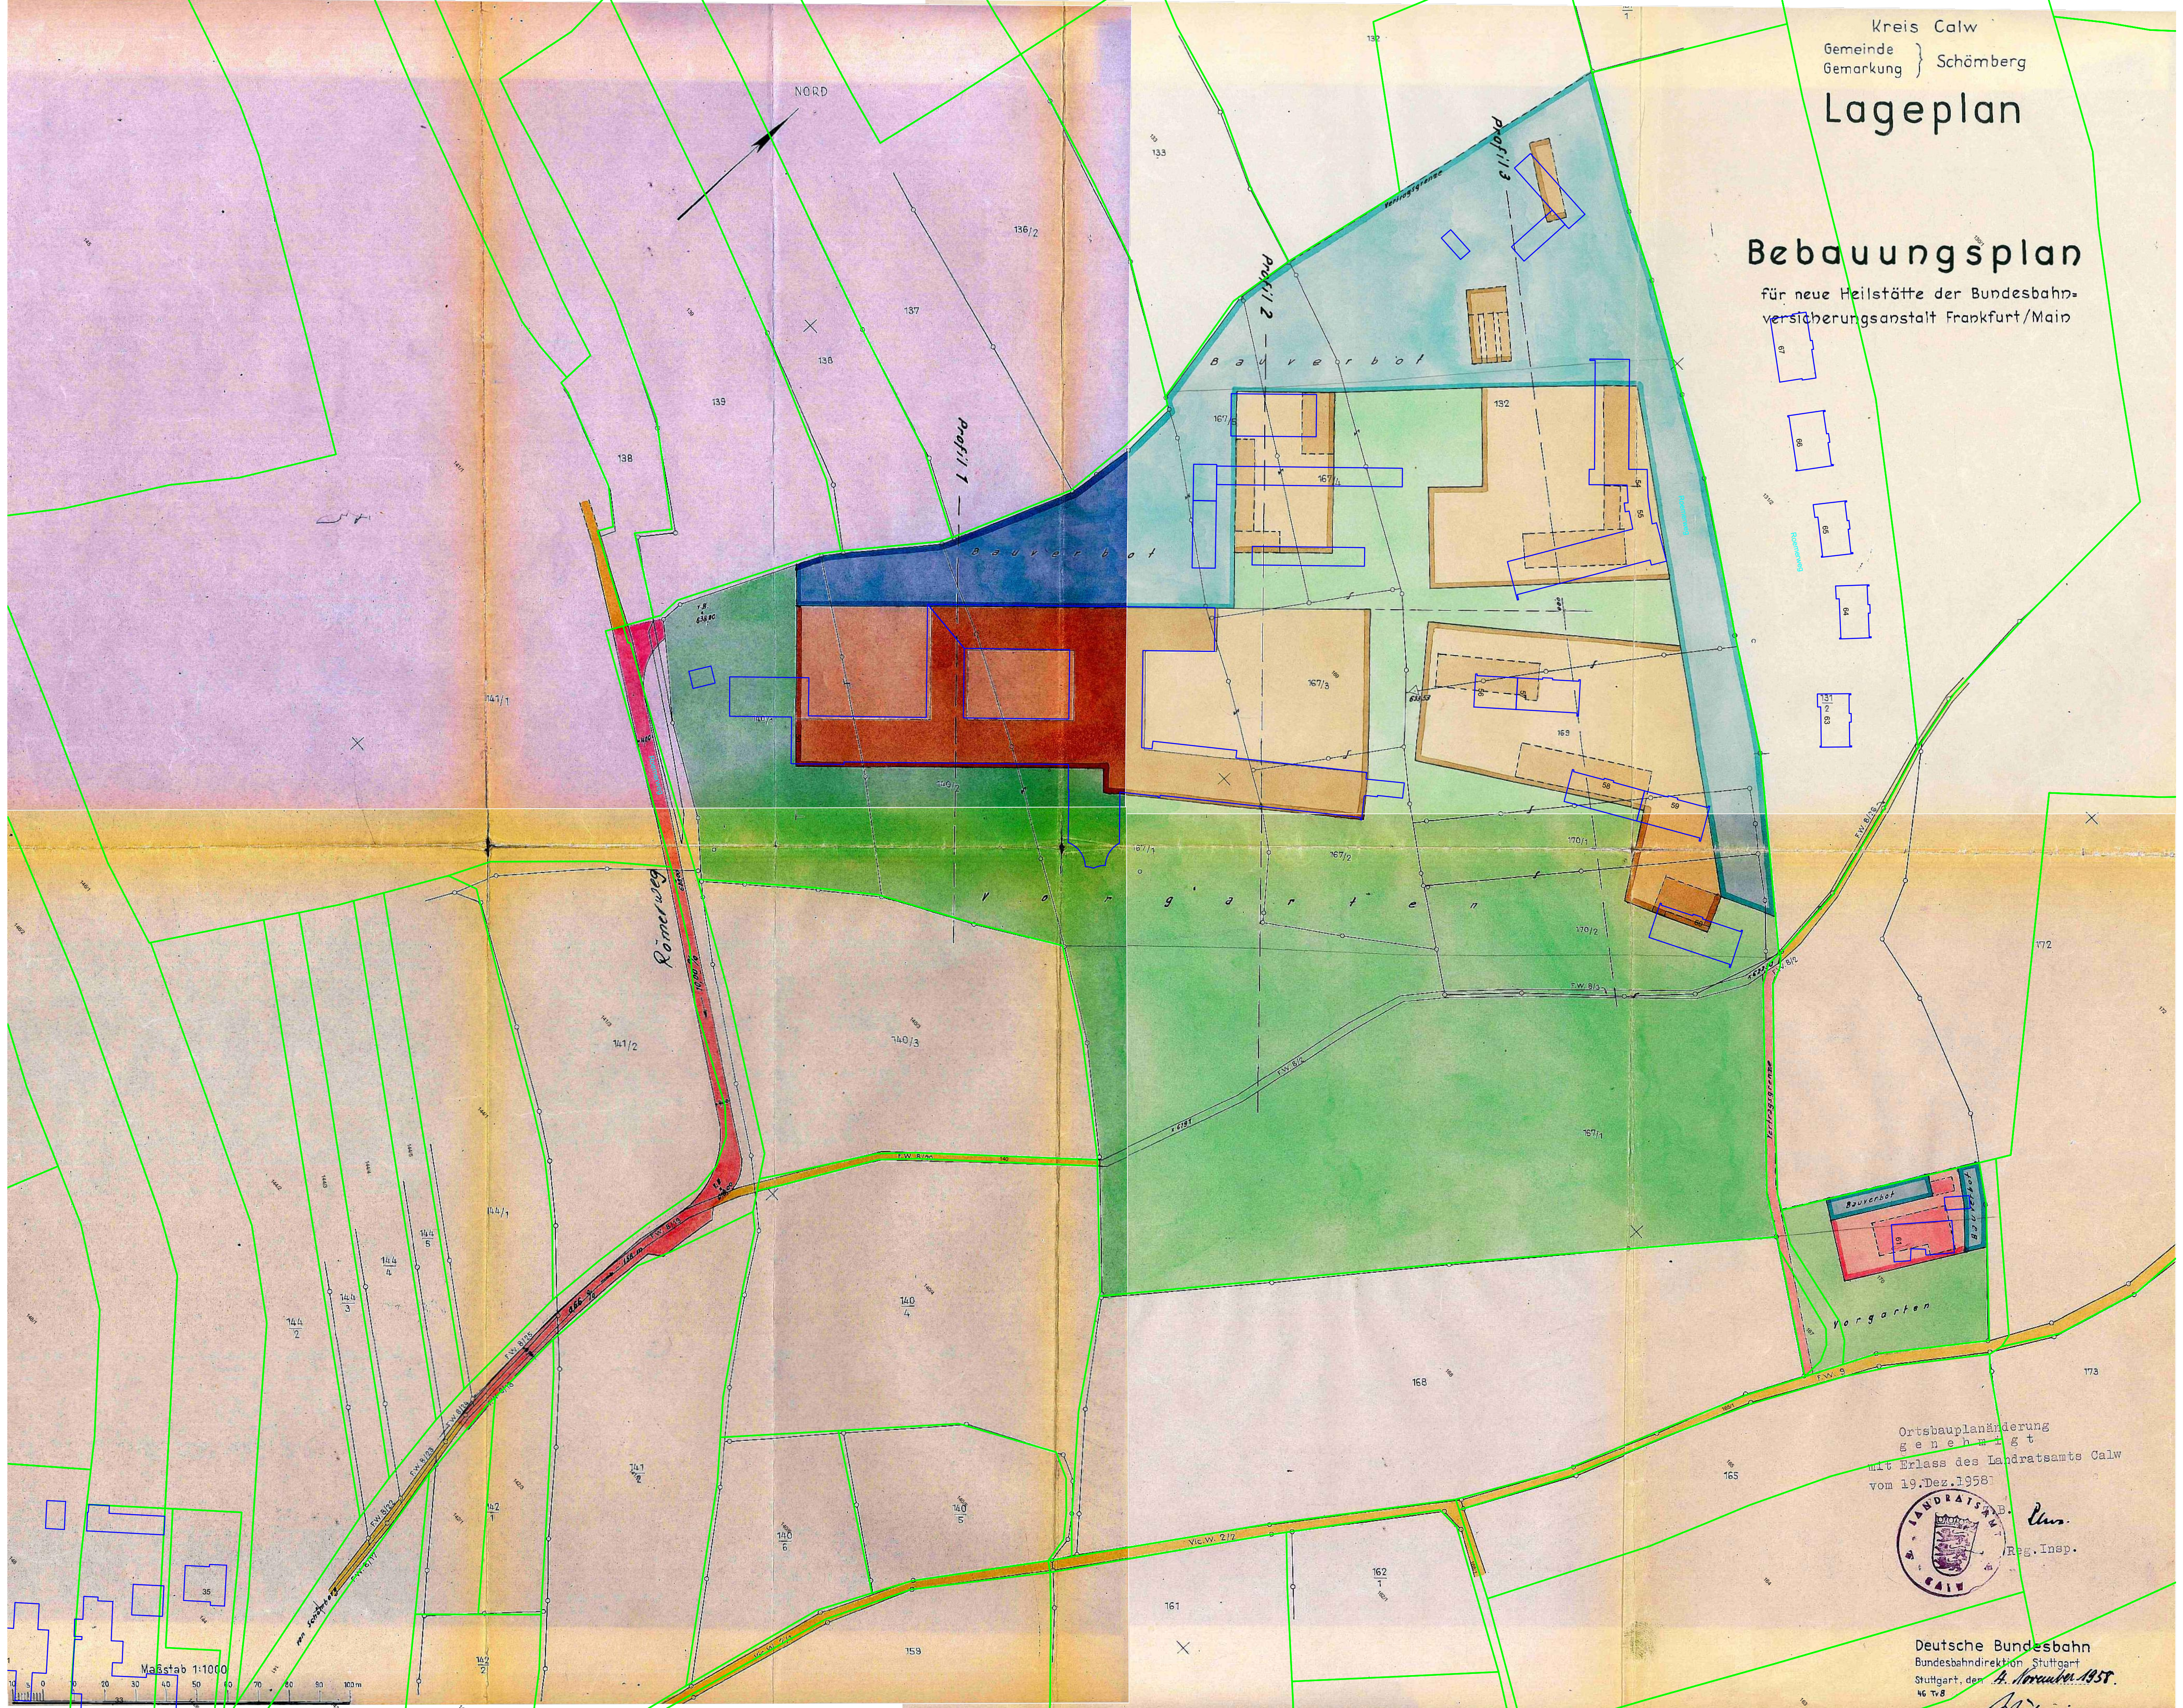


Ortsbauplanänderung
genehmigt
mit Erlass des Landratsamts Calw
vom 19. Dez. 1958



Deutsche Bundesbahn
Bundesbahndirektion Stuttgart
Stuttgart, den 11. November 1958
46 T/8

Maßstab 1:1000

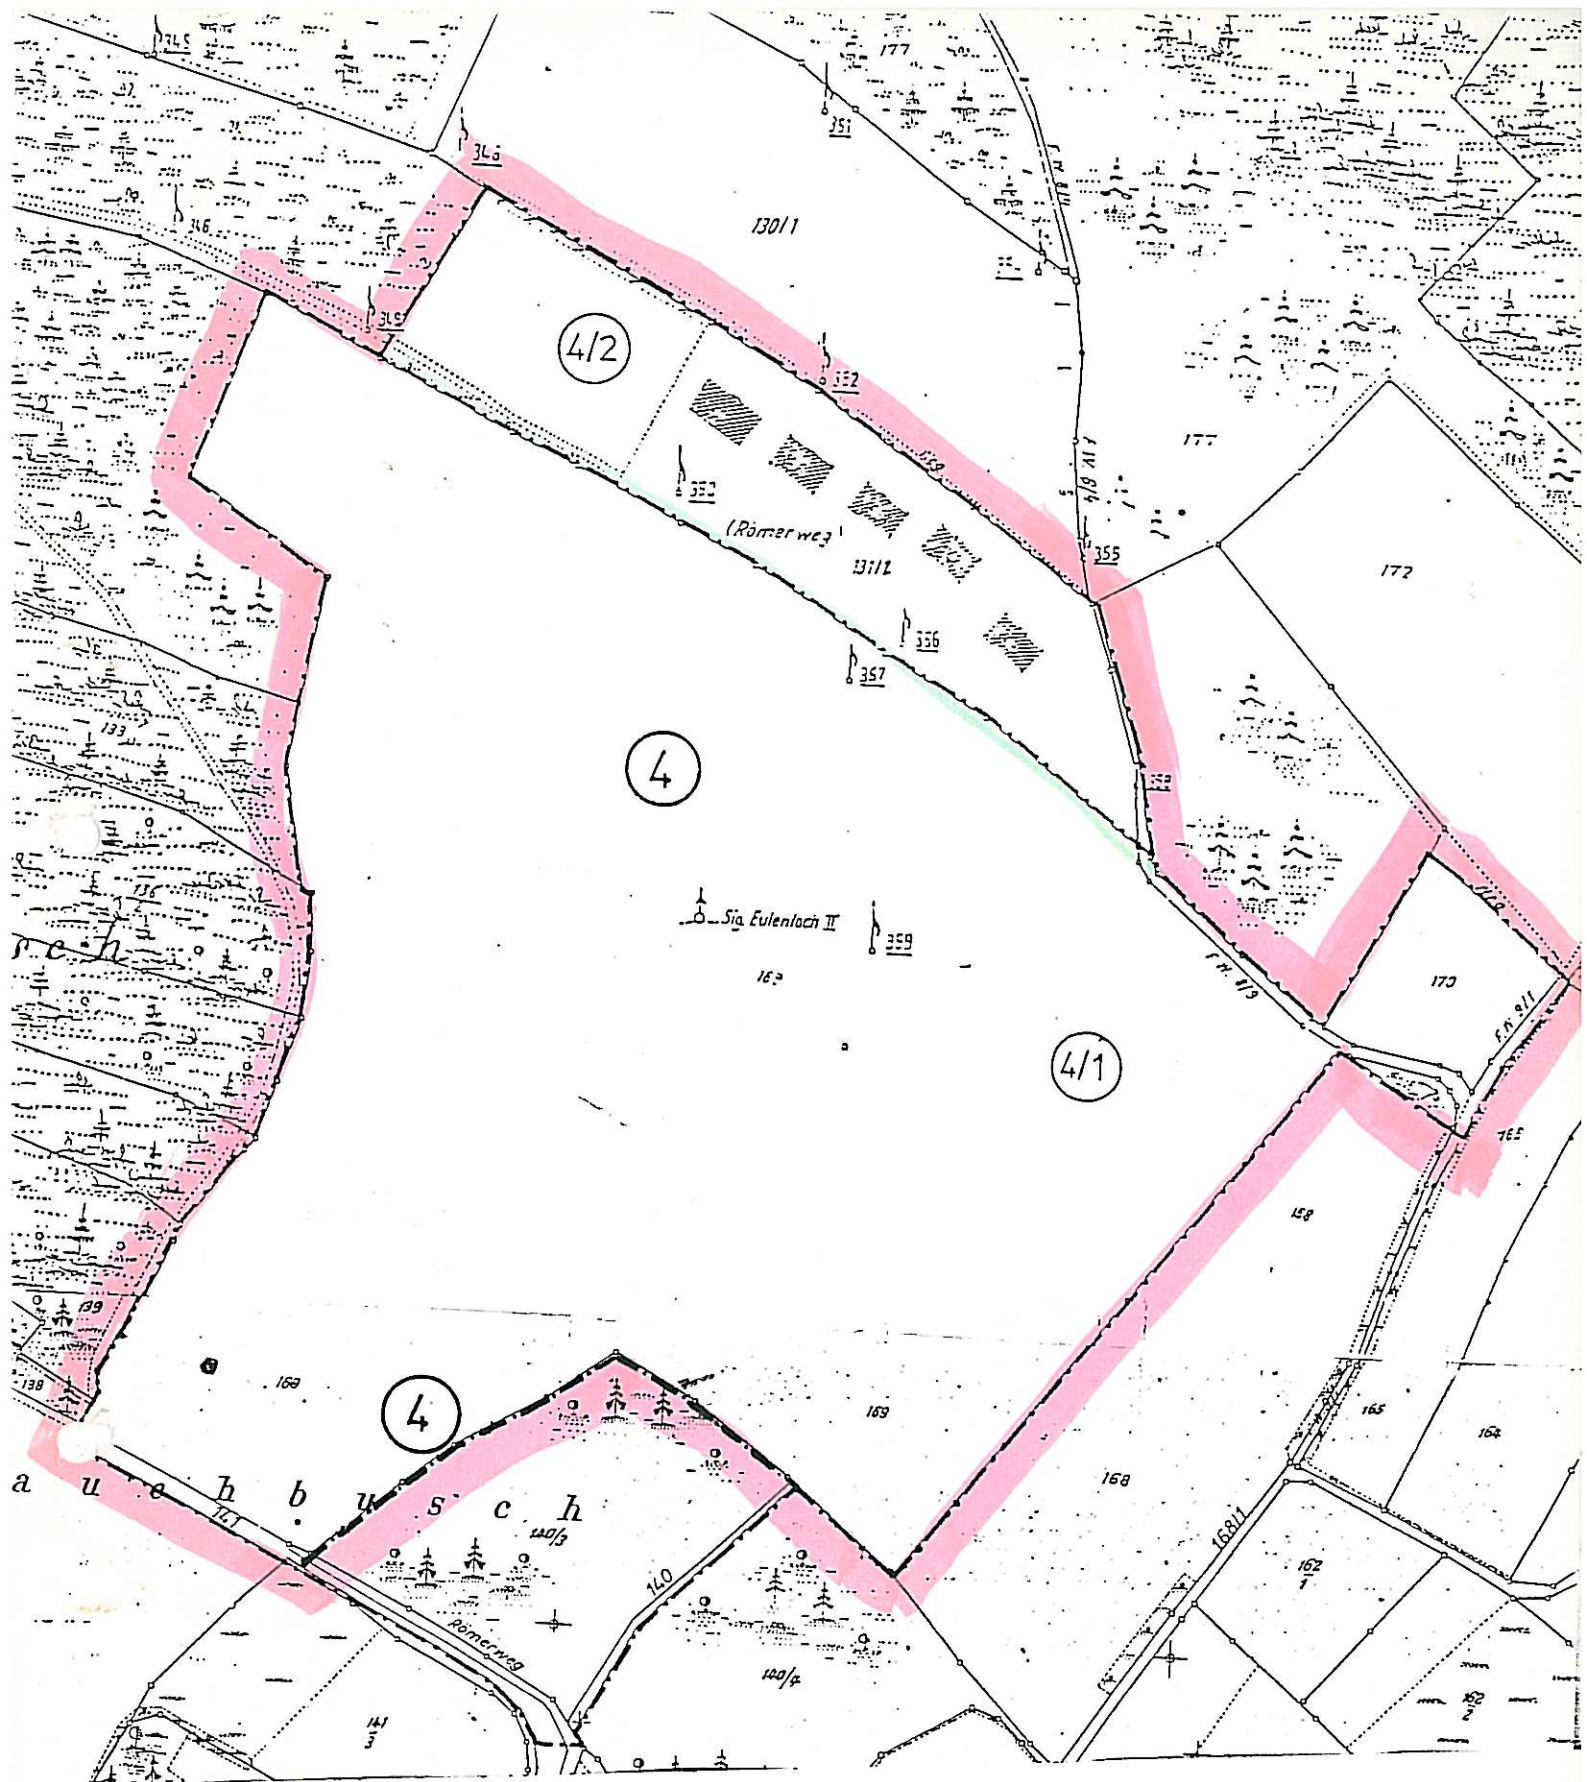

B.B. Plan-Lauchbusch

Gen.: 01. 04. 1958
überholt durch 1. Änderung

1. Änderung.
Gen.: 19. 12. 1958
R.kr.: 30. 12. 1958

(4/1)

1 Ergänzung.
Satzung vom 02. 02. 1962
R.kr.: 04. 09. 1963

(4/2)

(4)

Veränderungssperre

Gen.: 20. 12. 1982

R.kr.: 14. 01. 1983

1. Verlängerung bis 14. 04. 1985

2. Verlängerung bis 14. 01. 1986

Gemarkung: Schömberg
Ausschnitt: Lauchbusch
Übersichtsplan
Maßstab ca. 1:2500
über Geltungsbereich

Bebauungsplan "Lauchbusch"
1. Ergänzung

Satzung v. 2.2.1962
rechtkr.: 04.9.1963

BBP-"Lauchbusch" vom 21.02.58
gen.: 01.04.1958
überholt durch 1. Änderung!

Bebauungsplan "Lauchbusch"
1. Änderung vom 07.11.1958

gen.: 19.12.1958
rechtkr.: 30.12.1958

Aufstellungsbeschuß zur
Ergänzung und Neufassung vom
28.9.1982 . "Lauchbusch"-2. Änderung
Veränderungssperre
Satzungsbeschuß v. 28.9.1982
gen.: 20.12.1982
rechtkr.: 14.1.1983
1. Verlängerung bis 14.04.85
2. (-11-) 14.01.86

Schömberg, Gemarkung
Ortsteil: Lauchbusch
7.2.80p. 137

Verfahrensakte:

Bebauungsplan "Lauchbusch" -2.Änderung in Schöenberg

hier: Veränderungssperre "Lauchbusch"

	<u>Datum</u>	<u>Akten- seite</u>
1) <u>Aufstellungsbeschluß Bebauungsplan -2.Änderung:</u>		
Vorlage n.ö.TA 1/82 (Aufstellungsbeschluß)	08.09.1982	1
Gemeinderatssitzung (Auszug)	28.09.1982	6
2) <u>Veränderungssperre:</u>		
Vorlage n.ö.TA 2/82 (Veränderungssperre)	08.09.1982	3
Gemeinderatssitzung (Auszug)	28.09.1982	6
Antrag auf Genehmigung	19.10.1982	9
Gen.Landratsamt Calw	20.12.1982	10
Satzung Veränderungssperre vom	29.09.1982	11
Veröffentlichung (Bürgerfreund)	14.01.1983	14
Bekanntmachungsnachweis an Landratsamt	09.03.1983	17
3) <u>Verlängerung der Veränderungssperre:</u>		
Vorlage ö.GR 11/84	17.10.1984	18
Gemeinderatssitzung (Auszug)	23.10.1984	21
Antrag auf Zustimmung zur Verlängerung	26.11.1984	22
Vorlage ö.GR. 13/84	12.12.1984	23
Gemeinderatssitzung (Auszug)	17.12.1984	25
Antrag auf Zustimmung zur Verlängerung	18.12.1984	27
Zustimmung Landratsamt	20.12.1984	28
Satzung zur Verlängerung der Veränderungssperre	17.12.1984	29
Veröffentlichung	11.01.1984	30
"Bürgerfreund"	11.01.1984	32
Bekanntmachungsnachweis an Landratsamt	22.01.1985	33
4) <u>Verlängerung der Veränderungssperre:</u>		
Vorlage ö.GR. 1 /85	19.3.85	34
Gemeinderatssitzung (Auszug)		
Antrag auf Zustimmung zur Verlängerung		

5.1 Genehmigung, Satzung

29.3.85 35