


Bebauungsplan "Stockäcker"

Für folgende Gebiete ist jeweils folgender Plan gültig:

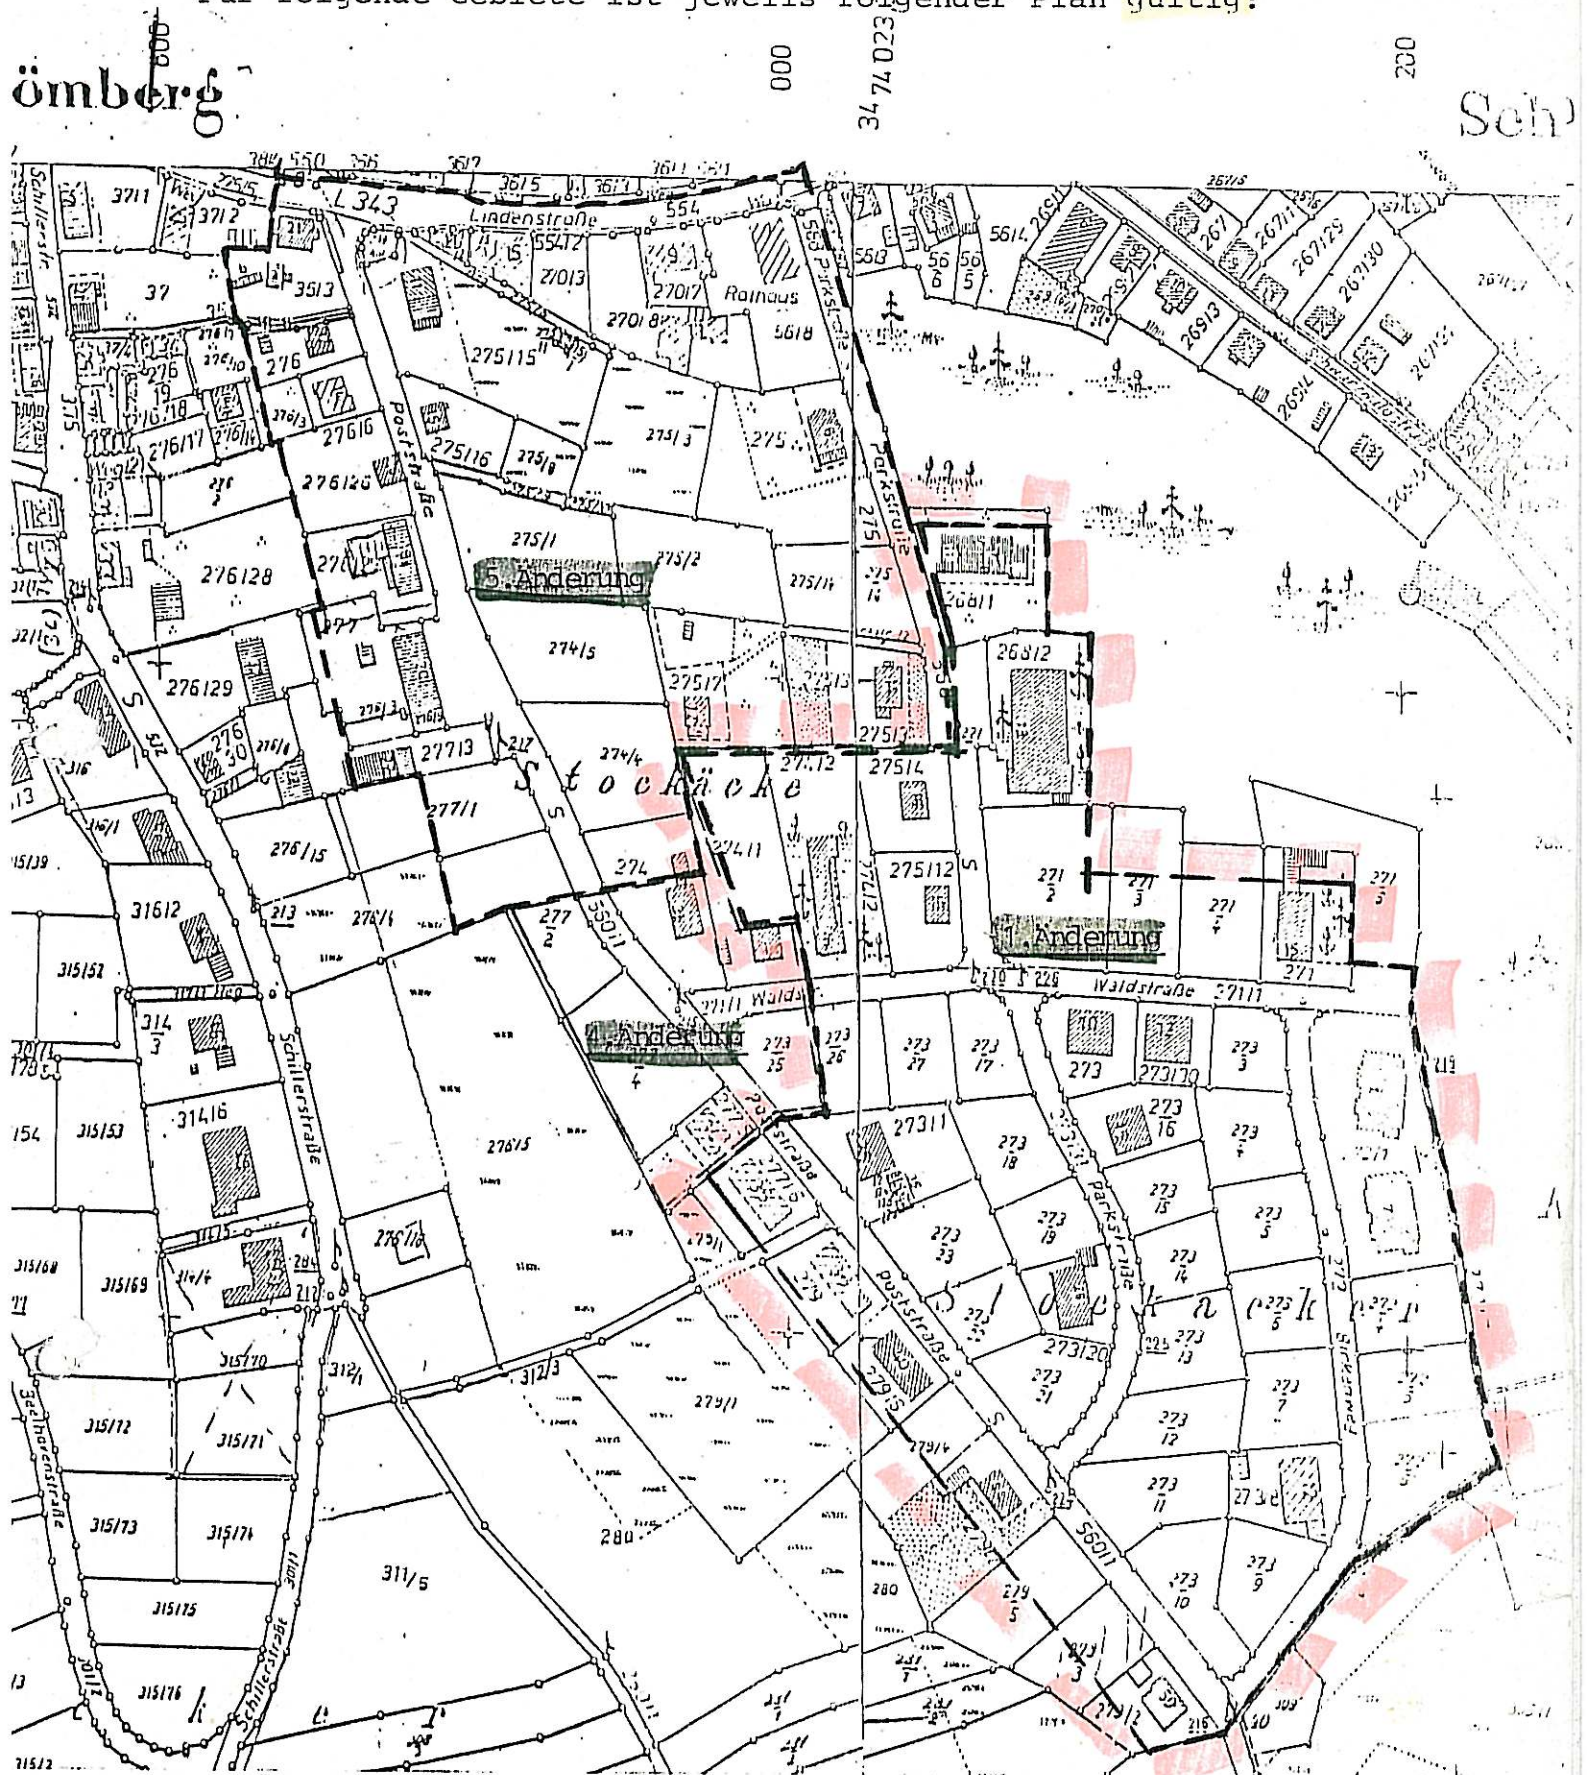

Planstück:	genehmigt am:	rechtskräftig seit:
1.Ä.= 1. Änderung	29.08.1955	01.09.1955
4.Ä.= 4. Änderung	28.09.1960	03.10.1960
5.Ä.= 5. Änderung	17.01.1963	31.01.1963
Änderung der Anbau - vorschrift:	24.09.1962	04.10.1962