


Abrundungssatzung
Nördlicher Römerweg
Genehmigt am: 02.07.1980
Rechtskräftig Seit: 25.07.1980

= gen.am: 20.07.80

= gen.am: 26.09.52

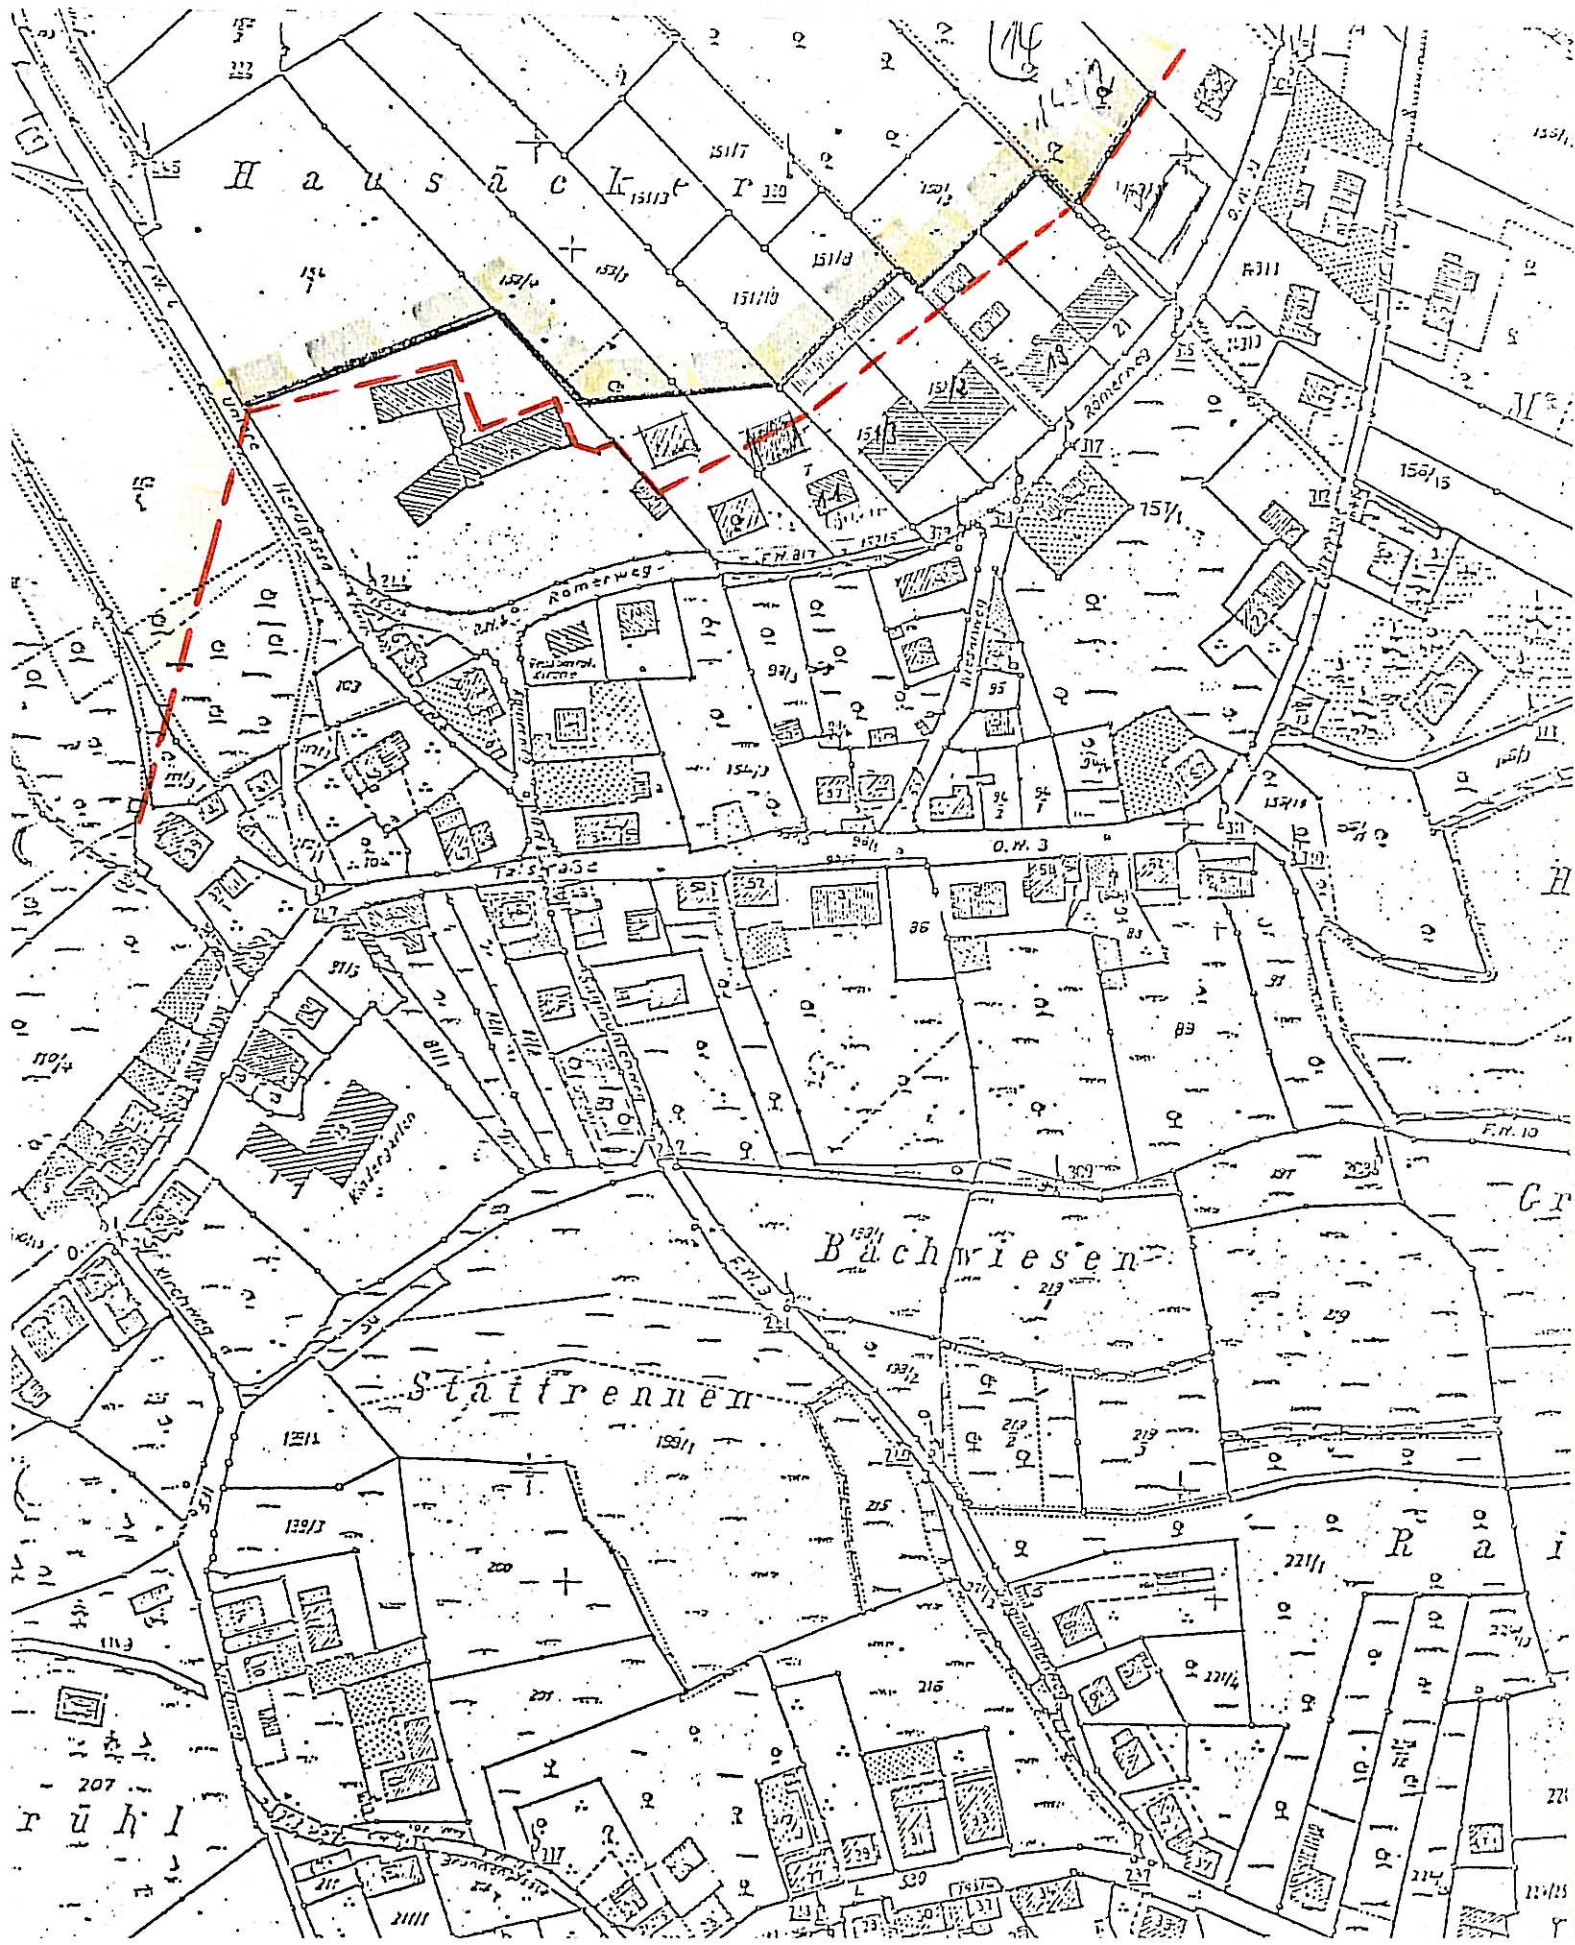

S A T Z U N G

über die Grenzen für den im Zusammenhang
bebauten Ortsteil vom 02. Juni 1980

§ 1


Aufgrund von § 34 Abs. 2 des Bundesbaugesetzes in der Fassung der Bekanntmachung vom 18. August 1976 (BGBI. I, S. 2256, berichtigt S. 3617) in Verbindung mit § 4 der Gemeindeordnung von Baden-Württemberg in der Fassung vom 22. Dezember 1975 (Ges.BI. 1976 S. 1) hat der Gemeinderat am 02. Juni 1980 die Grenzen für den im Zusammenhang bebauten Ortsteil festgelegt. Die Grenzen sind in der als Anlage beigefügten Flurkarte dargestellt und festgelegt.

Die Flurkarte ist Bestandteil dieser Satzung.

§ 2

Die Satzung tritt am 03. Juni 1980 in Kraft.

Schömberg, den 03. Juni 1980

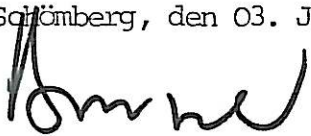
Brügger
Bürgermeister



Eine etwaige Verletzung von Verfahrens- und Formvorschriften des Bundesbaugesetzes beim Zustandekommen dieser Satzung ist nach § 155a des Bundesbaugesetzes in der Fassung der Bekanntmachung vom 18. August 1976 (BGBI. I S. 2256, ber. S. 3617) unbeachtlich, wenn sie nicht schriftlich unter Bezeichnung der Verletzung innerhalb eines Jahres seit Inkrafttreten dieser Satzung bei der Gemeinde Schömberg geltend gemacht worden ist. Dies gilt nicht, wenn die Vorschriften über die Genehmigung oder die Veröffentlichung verletzt worden sind. Die Verletzung ist schriftlich oder zur Niederschrift bei der Gemeinde Schömberg, Lindenstraße Nr. 7 während der Dienststunden geltend zu machen.


Schömberg, den 03. Juni 1980

Bebauungsplan

Talstraße / Kapfenhardter Weg

gen. am: 26.09.1952

rechtskr. seit : 04.10.1952

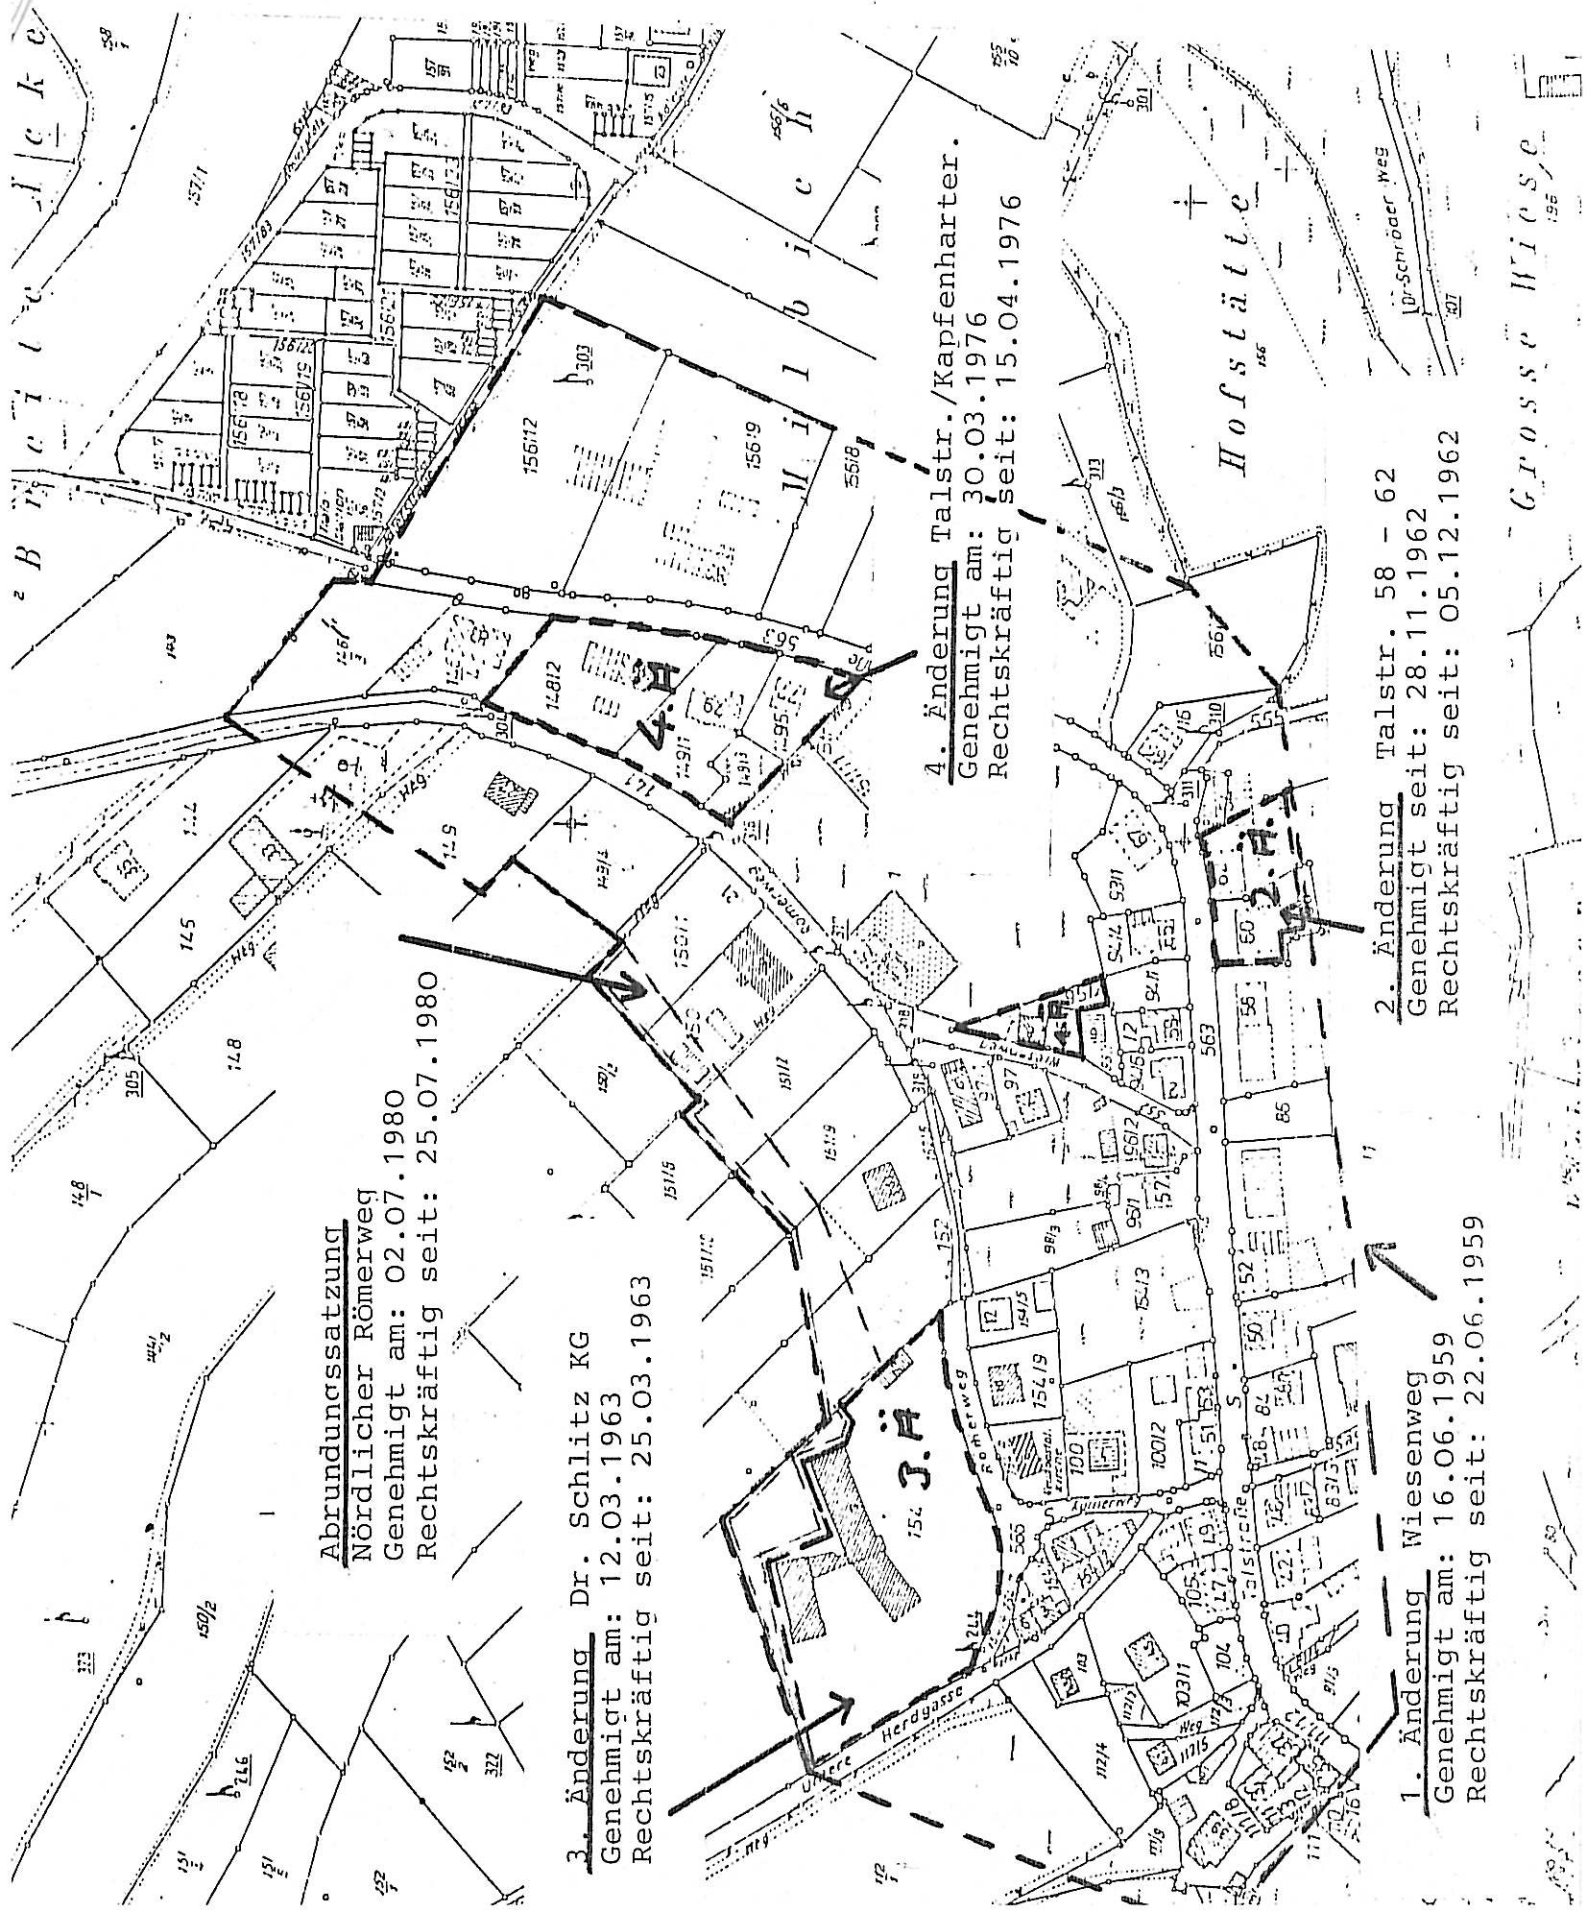

Abrundungssatzung

Nördlicher Römerweg

Genehmigt am: 02.07.1980

Rechtskräftig seit: 25.07.1980

3. Änderung Dr. Schlitz KG

Genehmigt am: 12.03.1963

Rechtskräftig seit: 25.03.1963

4. Änderung Talstr./Kapfenhardter.

Genehmigt am: 30.03.1976

Rechtskräftig seit: 15.04.1976

2. Änderung Talstr. 58 - 62

Genehmigt seit: 28.11.1962

Rechtskräftig seit: 05.12.1962

1. Änderung Wiesenweg

Genehmigt am: 16.06.1959

Rechtskräftig seit: 22.06.1959

Grosse Wiese