


KREIS CALW
GEMEINDE LANGENBRAND
MAPPING

ÄNDERUNG DES ORTSBAUPLANES VOM 6.12.52

M 1:1000

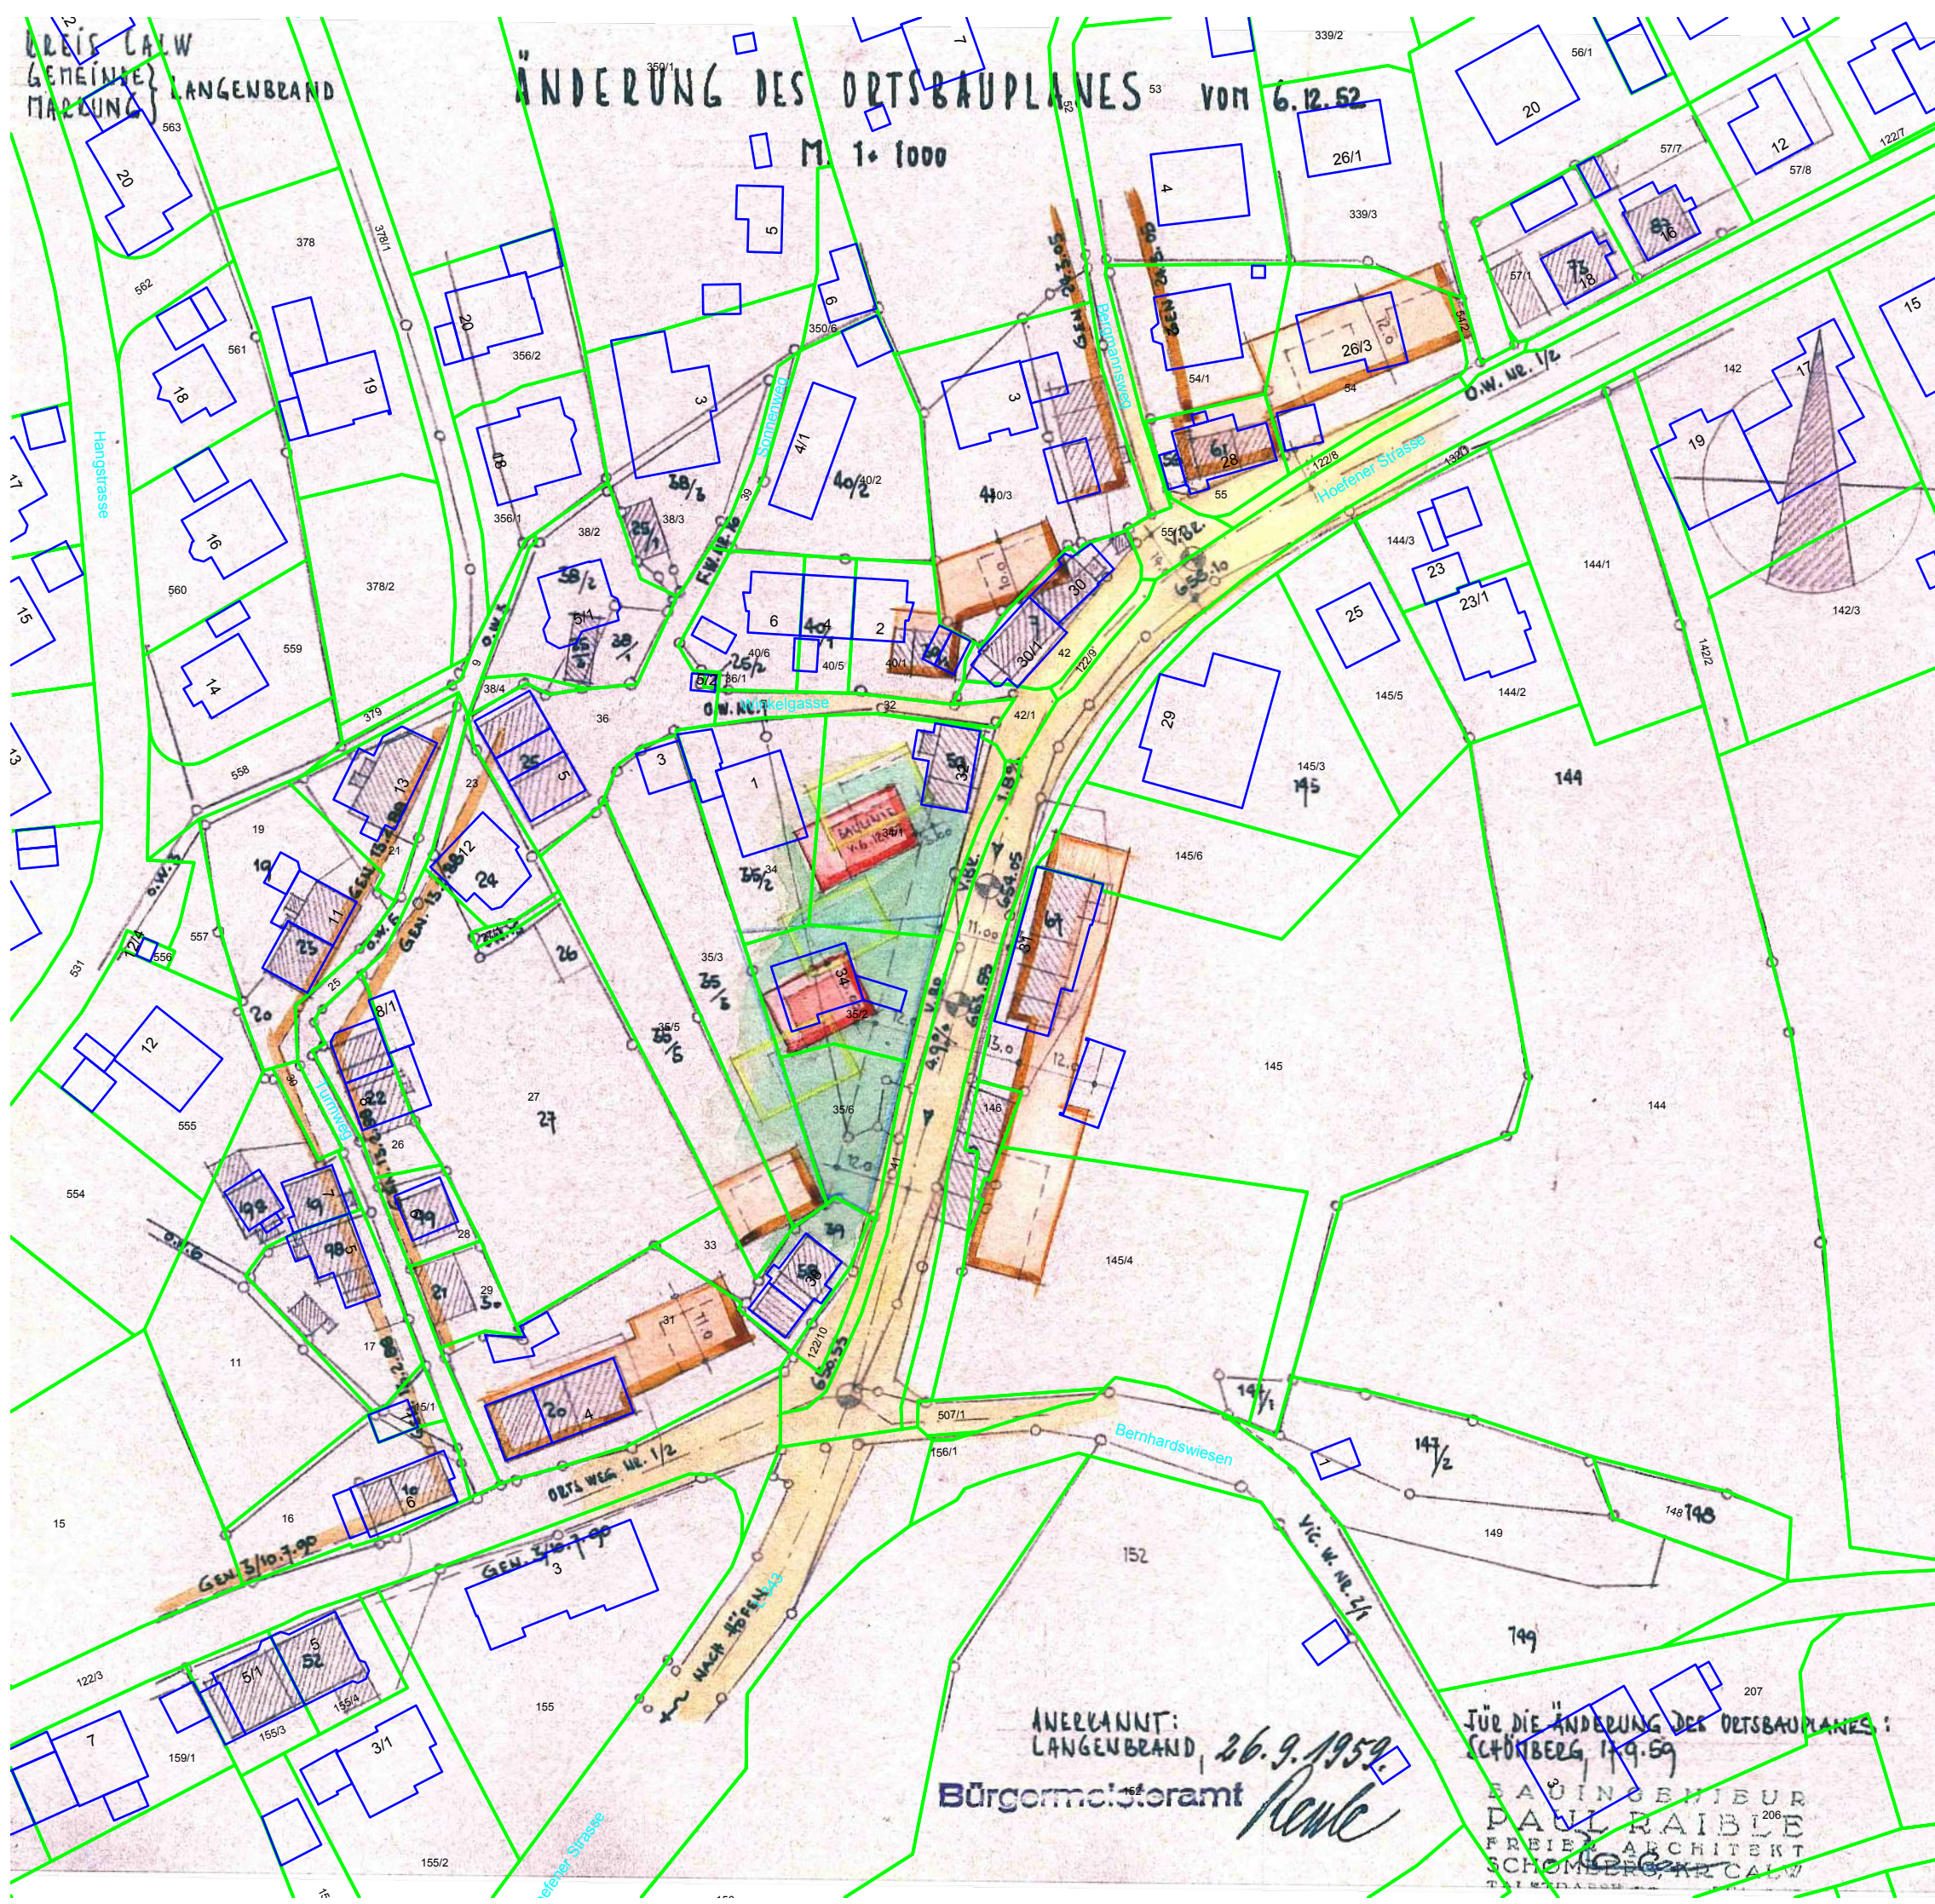

ANERKANT:
LANGENBRAND, 26.9.1959.
Bürgermeisteramt
Reule

FÜR DIE ÄNDERUNG DES ORTSBAUPLANES:
SCHÖNBERG, 17.9.59
BAUINGENIEUR
PAUL RAIBLE
FREIER ARCHITECT
SCHÖNBERG, KR. CALW