

Ortsbauplan

Nord

Kreis Calw Gemeinde und Markung
Langenorand

Markung Schönberg

123

Nadelwald

Siedlungsstrasse

Siedlungsstrasse

Am Tann


Kapfenhardtstrasse


Schulhof

Schulhaus

Genehmigt mit Erlass des
Landratsamts vom 31.8.1955
z.B. Regierungsinspektor:

Gefertigt:
Calw den 28.12.1954
Vermessungsamt

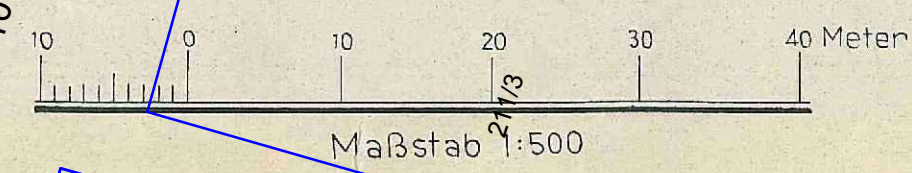

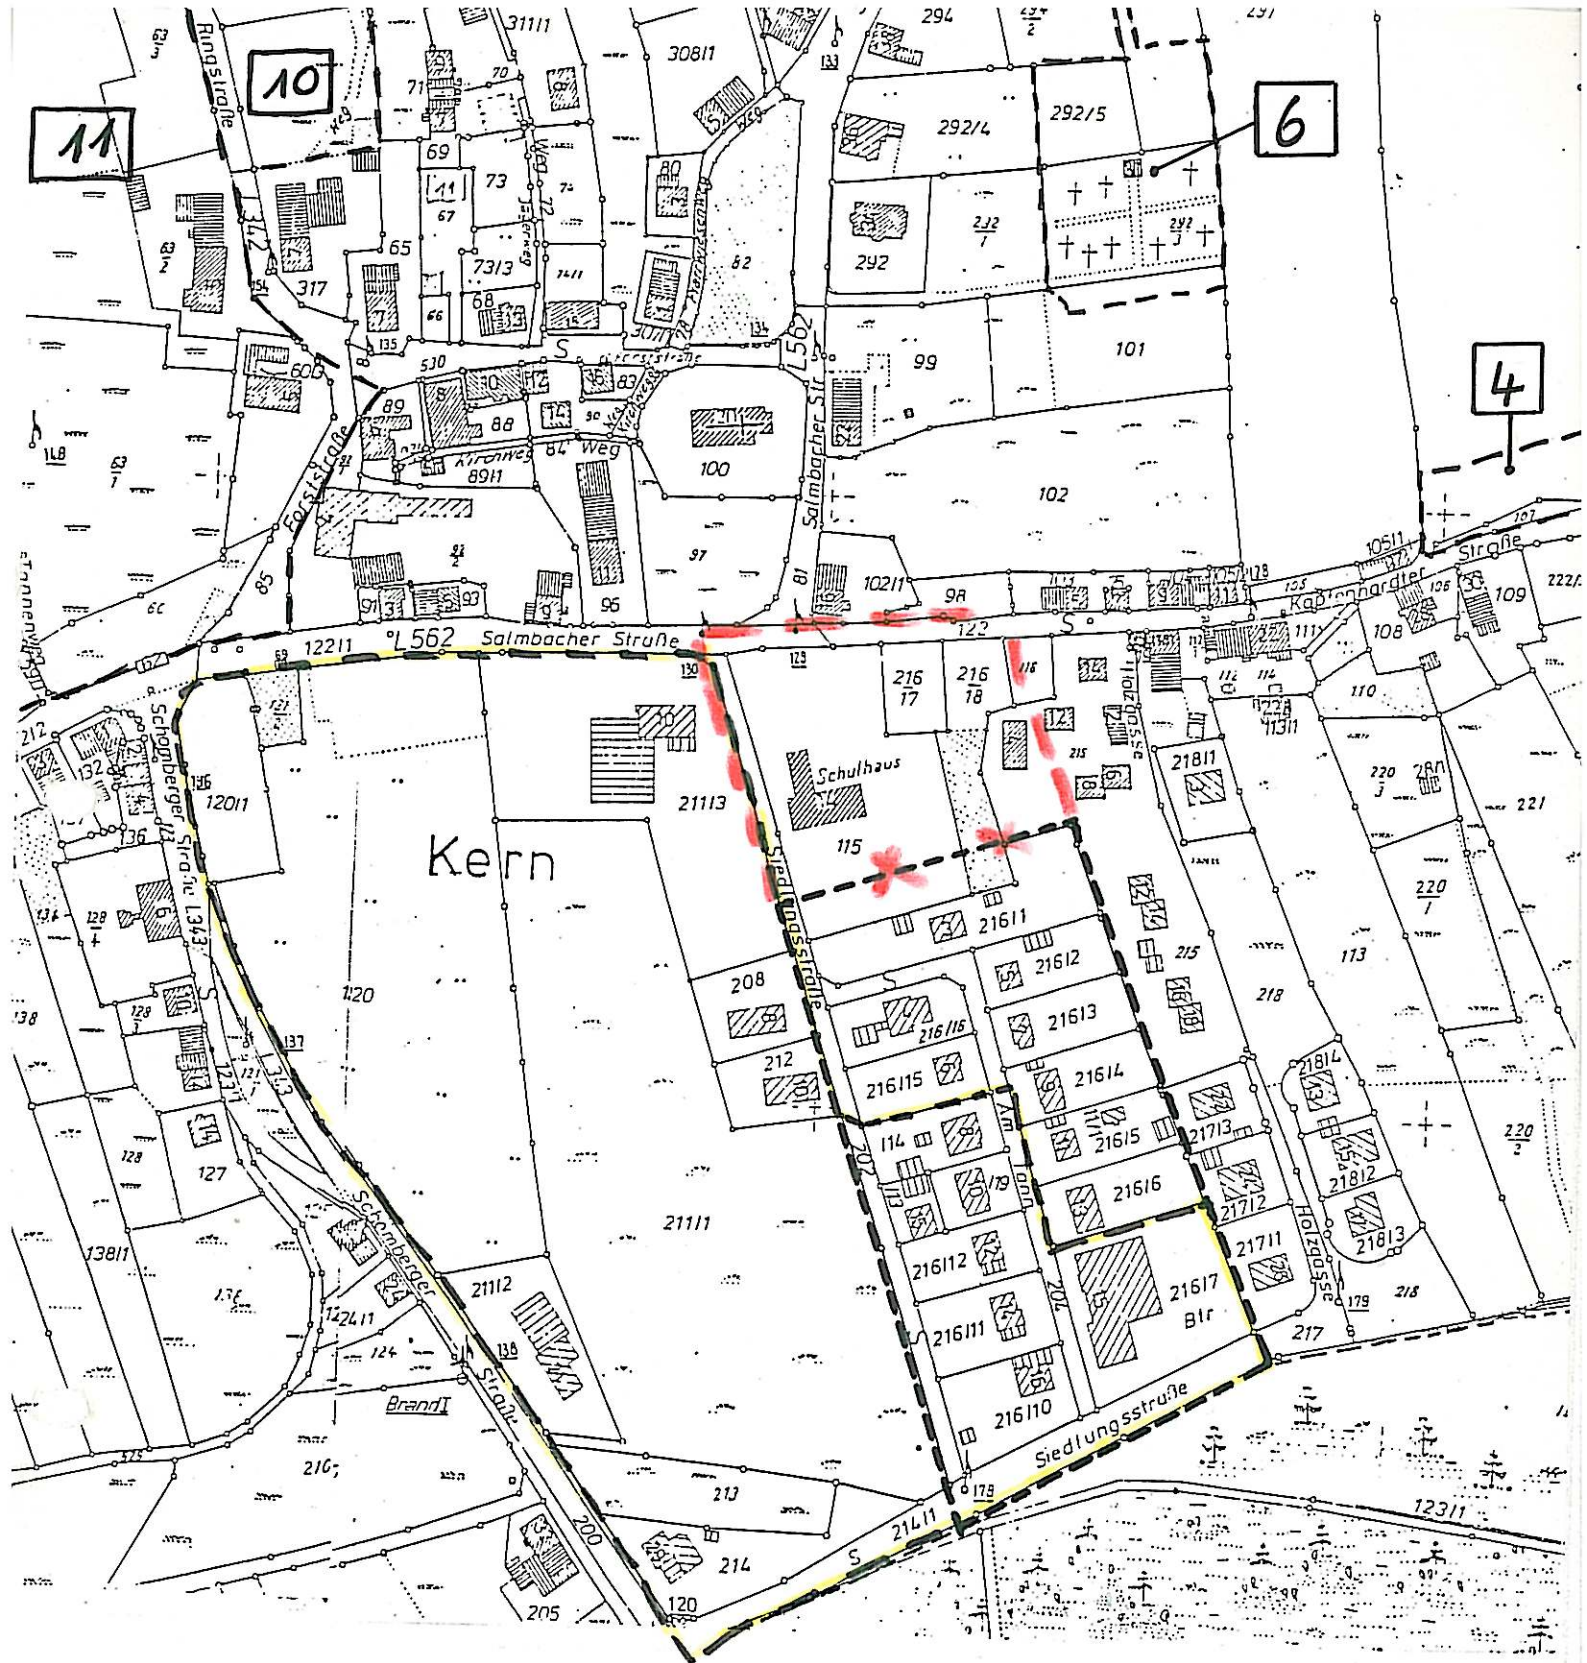

B. B. Plan „Hinter der Schule“

Genehmigt. : 31.08.1955

BBP "Siedlungsstraße"
gen.: 29.06.92