

ORTSBAUPLAN-ERWEITERUNG IM GEWANN Mönchäcker GEMEINDE LANGENBRAND

M: 1:1000

GENEHMIGTE BAULINIE
BAULINIE WIRD AUFGEBOGEN
GEPLANTER BAUSTREIFEN MIT
GEPLANTER BAULINIE UND
VORGARTENLINIE

MÖNCHÄCKER

Sig. Layppenhäcker

Vic. W. 817

nach Kapfenhardt

FW 2211

Ortsbauplan Erweiterung u. Änderung
Genehmigung
mit dem des Landratsamts
vom 9. Okt. 1957

3. L. d. d. d.
Zig. d. d. d.



Eulenloch


DIE LAGEPLANUNTERLAGE IST EINE KOPIE DER VOM
VERMESSUNGSAMT ZUR VERFÜGUNG GEST. OPTISCHEN
VERGR. AUS DER FLURKARTE

FÜR ENTWURF UND FERTIG. DER ORTSBAUPLANERWEITERUNG
SCHÖMBERG, DEN 30. 4. 58

PAUL RAIBLE
SCHÖMBERG, KR. CAL.
LANGENBRAND, DEN 16. Mai 58
BÜRGERMEISTER: *Paul*

Schulhaus



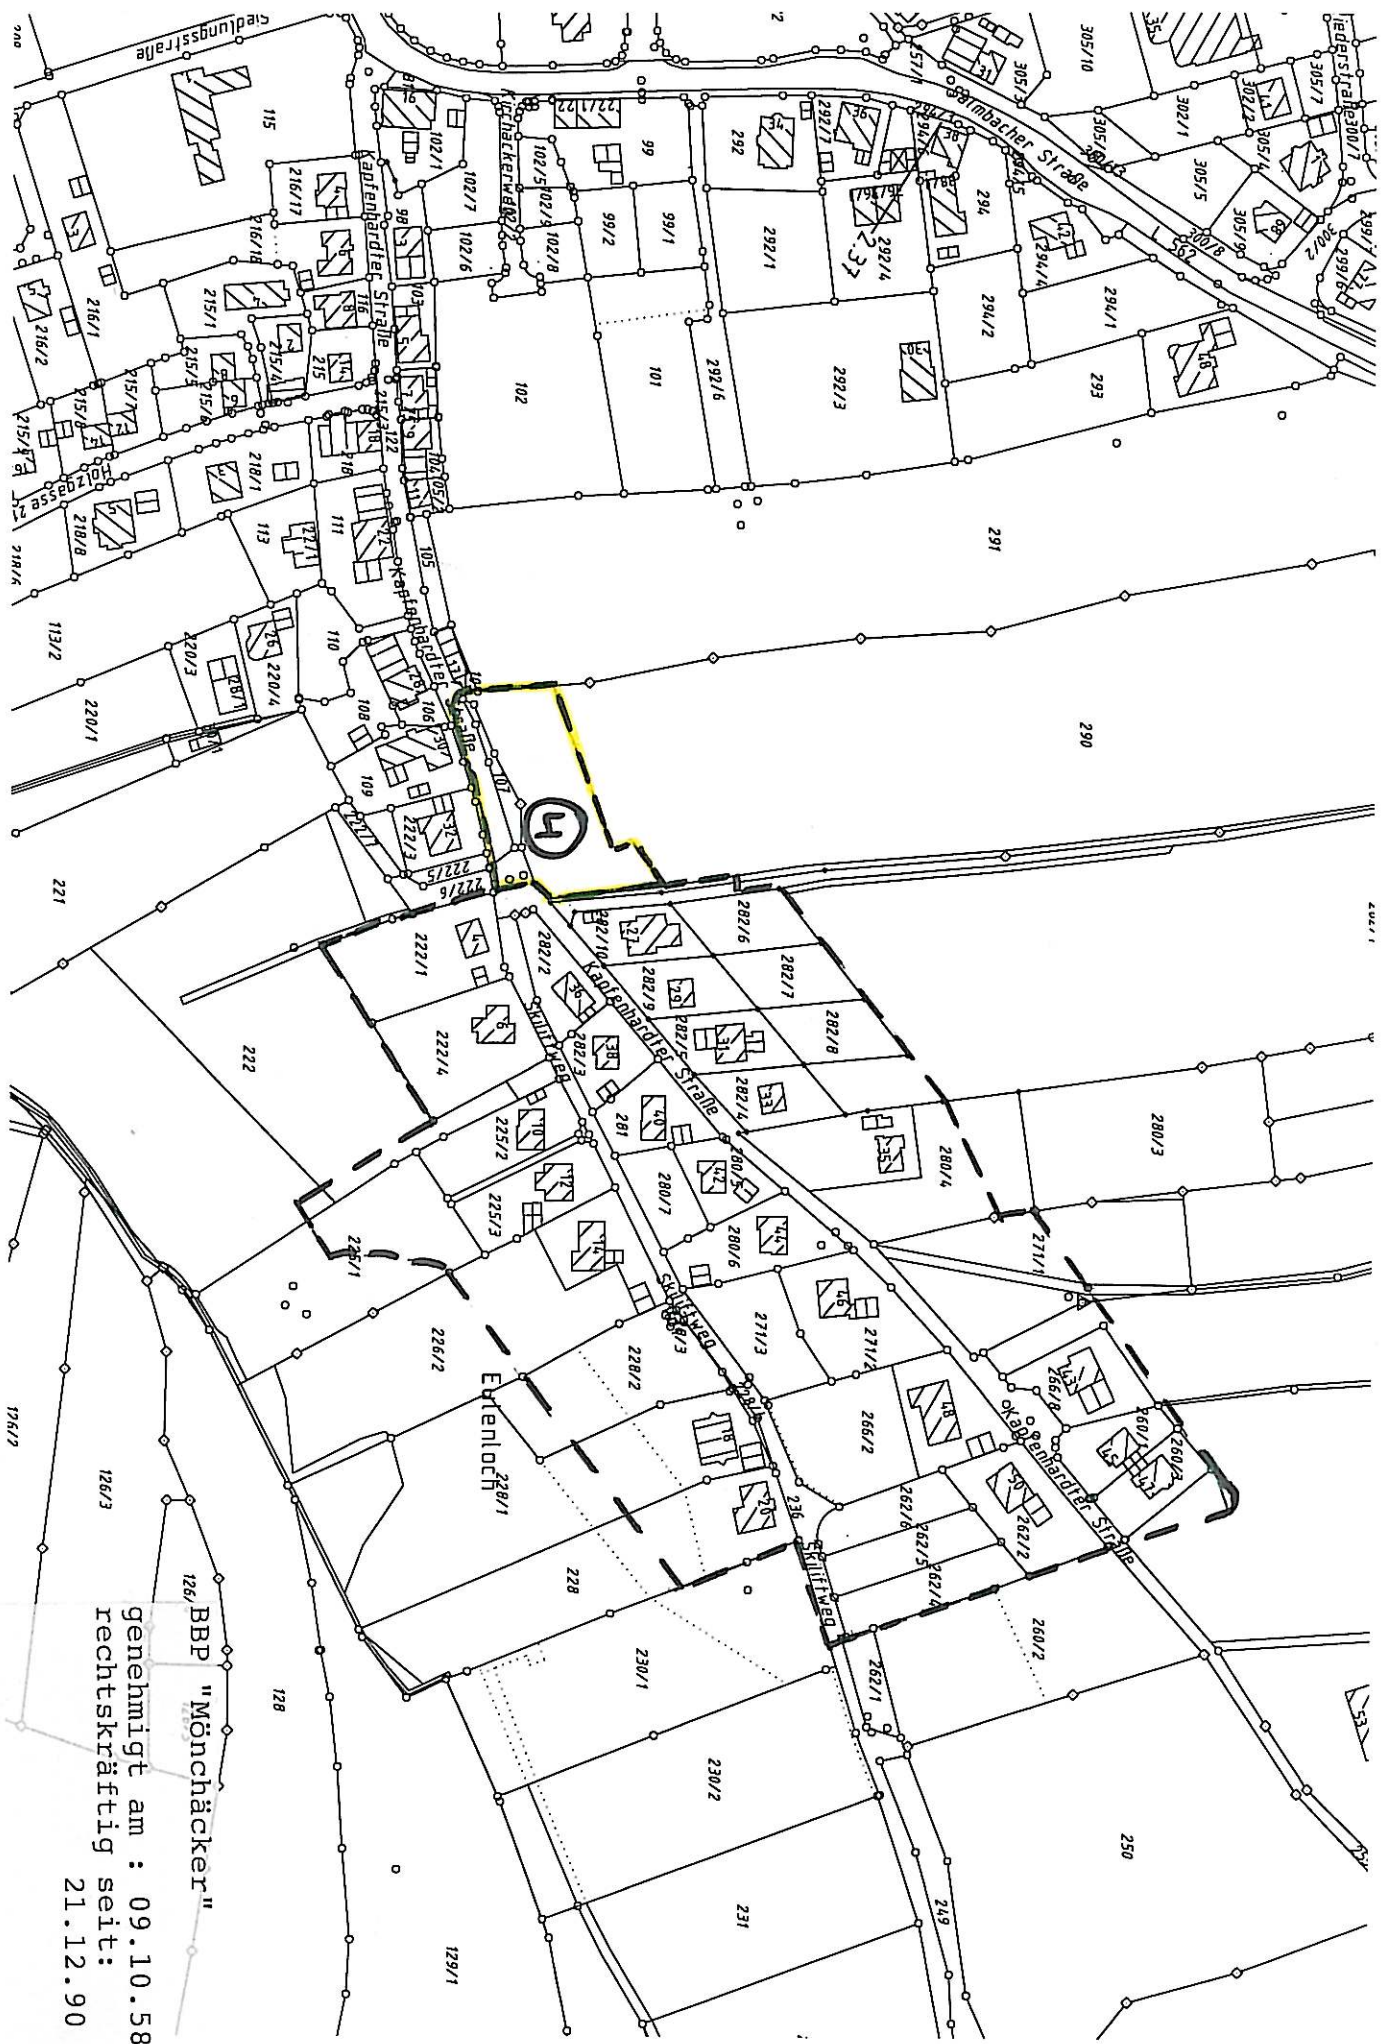

BBP "Mönchäcker"
 genehmigt am : 09.10.58
 rechtskräftig seit:
 21.12.90