


1232

Schwarzenberg
Oberamts Neuenbürg
Lage-Plan

über
die Erbauung eines Wohn- u. Oekonomiegebäudes
für
Johanes Ehnes Maurer

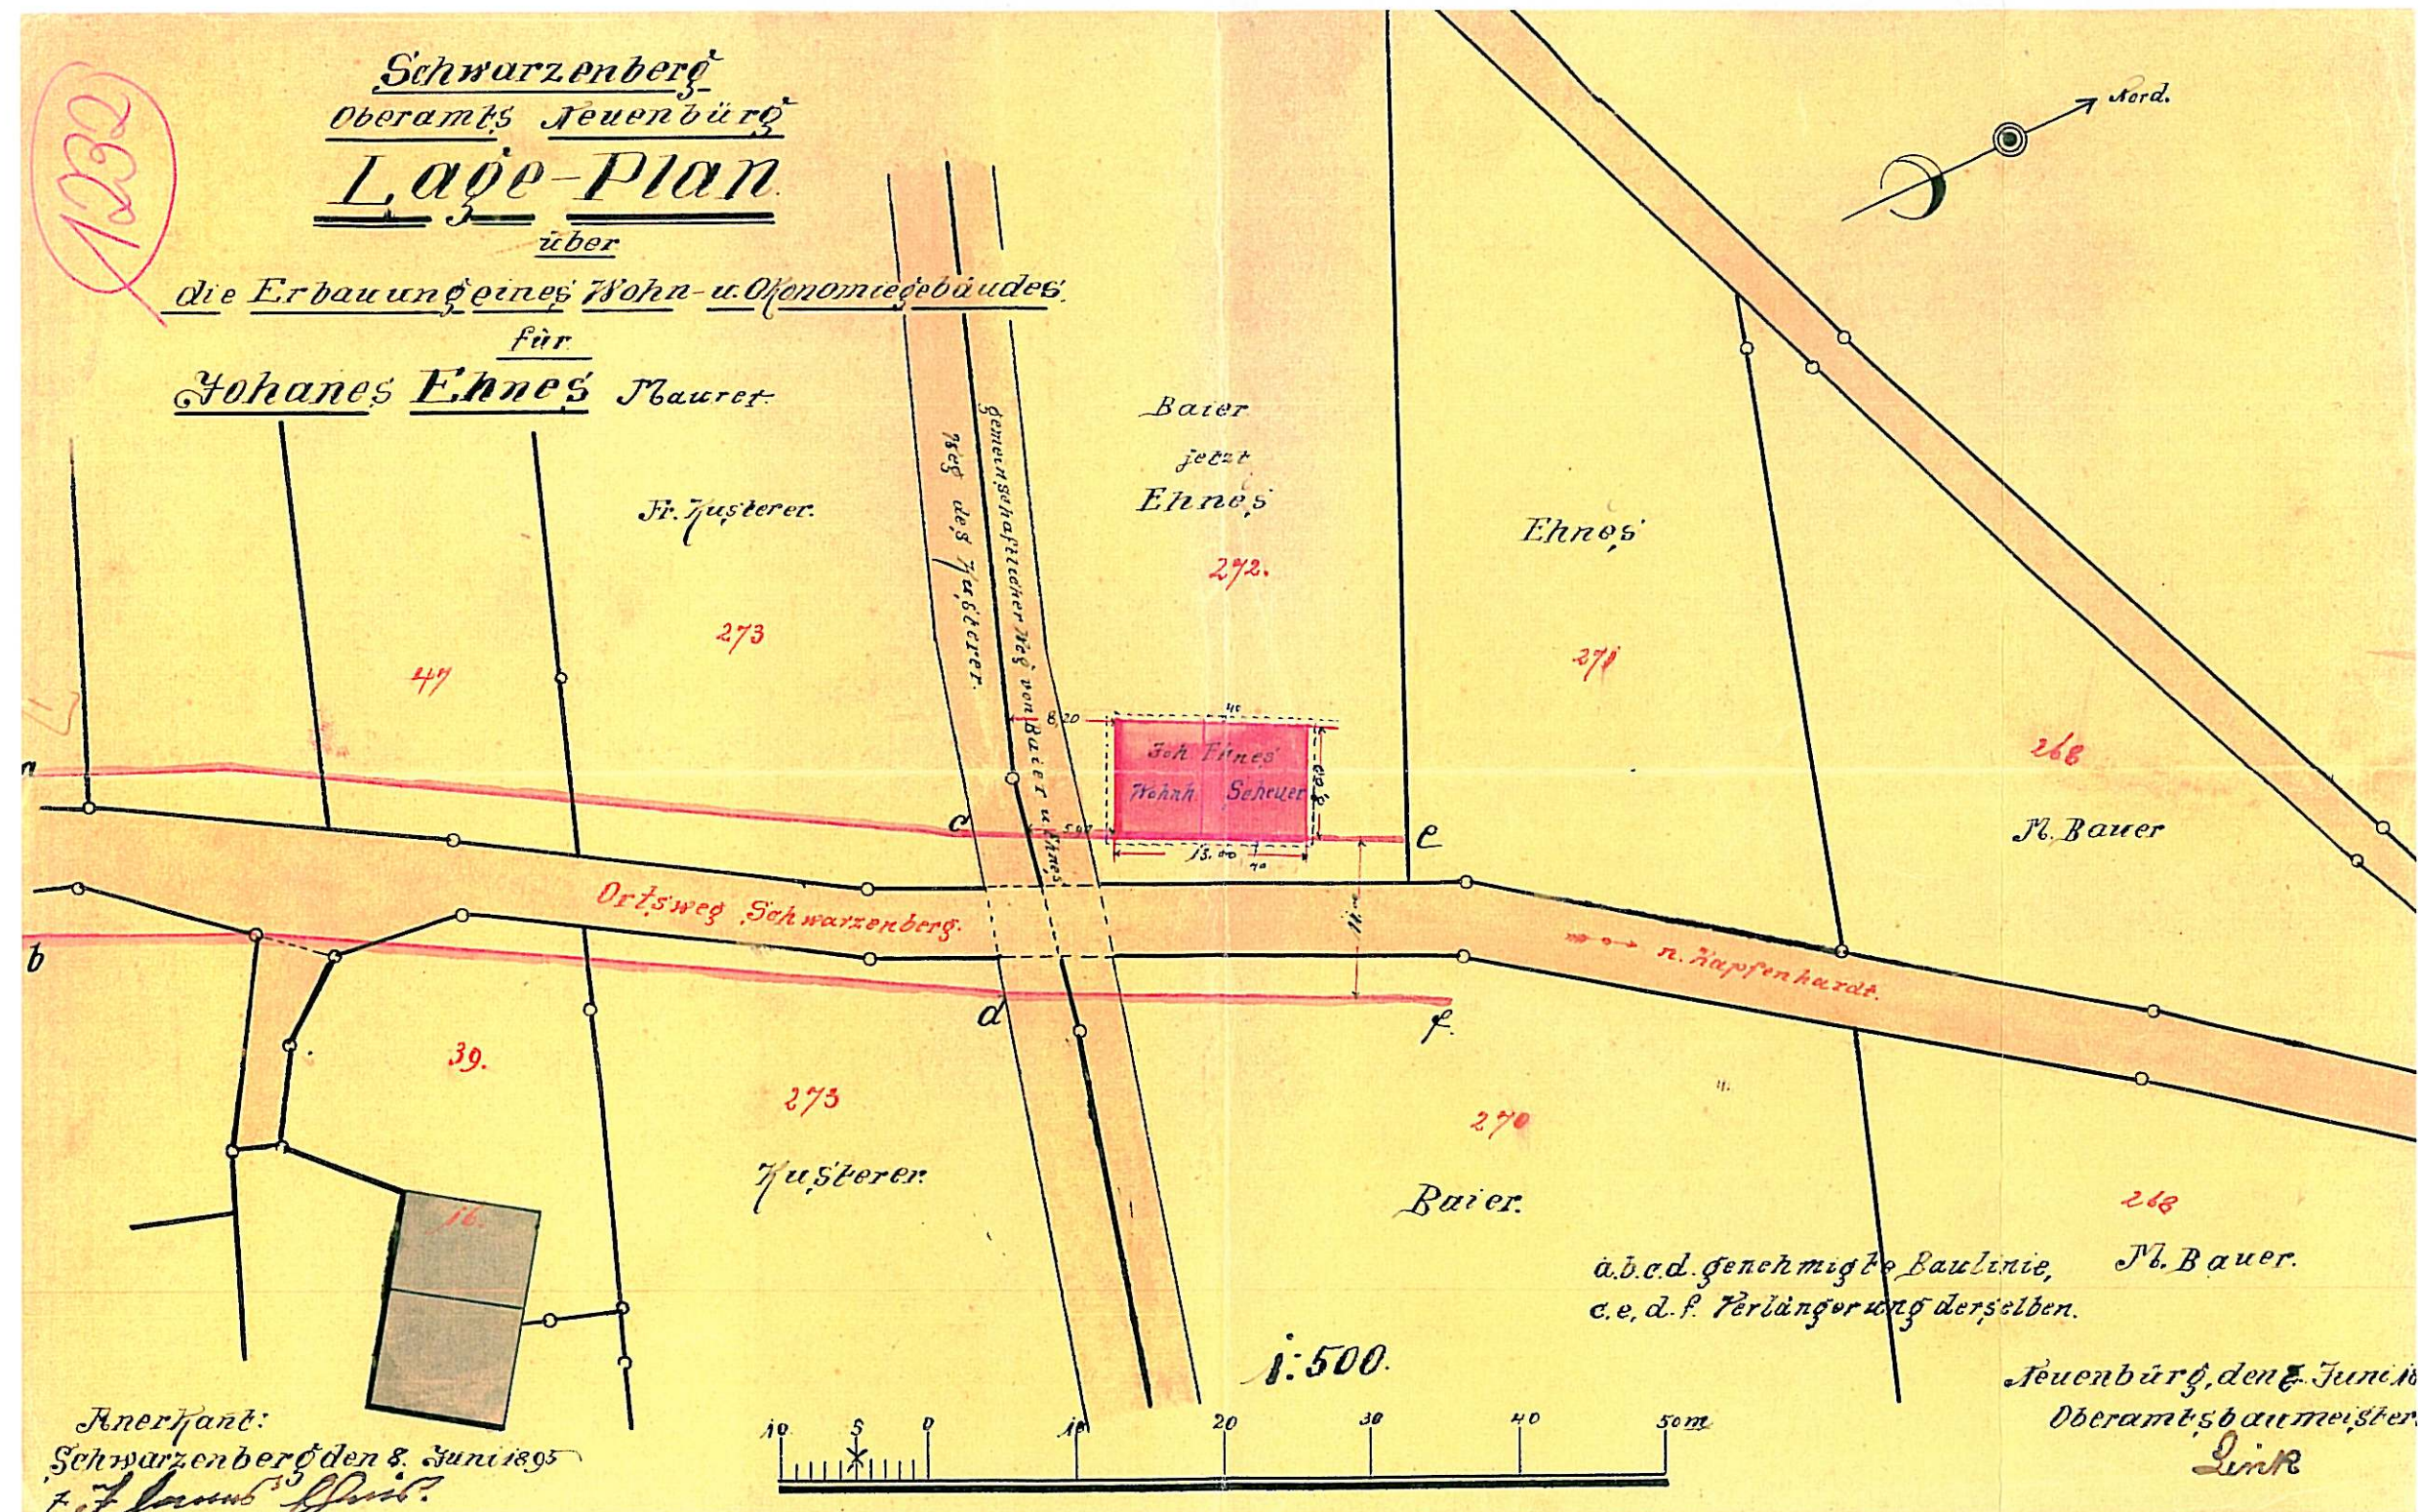

Anerkannt:
Schwarzenberg den 8. Juni 1895
F. J. J. J. J.

a, b, c, d. genehmigte Baulinie,
e, e, d, f. Verlängerung derselben.


Neuenbürg, den 8. Juni 1895
Oberamtsbaumeister
Link

Kageplan.

Меловый, 15.3.99.

H. Olcott

Göbel, Mr. Arthur.

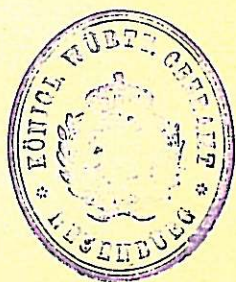

Gallinb Müller.

Wie ve.

92

nach Bierselsberg

Der Friedhof

135

Gottlieb Müller.

89.
Baumwiese.

90.
Gemüsegarten.

Amur Maxim Kraft & Mergensdorff Volh.

$\frac{136}{1}$
Baumacher

1844
Wald.

Im Ortsbauplan (Projekt) eingeseichnete Paulinische

Die Neg No 9

nach Unterlängenhardl.

Murphy Gas.

Leber.

Alte Grunder Schwarzenberg

137
1.
Leher


Die Abänderung der Banklinie mit blauer Farbe sowie der Strichansatz
bezeichnet:

Neuenbürg, den 9. Mai 1898.

Übermuths heisst der
Link


Gefertigt, Schwarzenberg, den 20. Februar 1896

Geometer H. Pao.

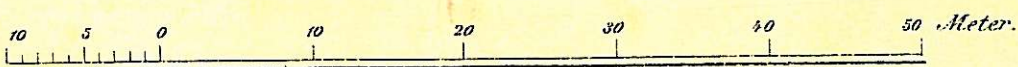

er

Schwarzenberg

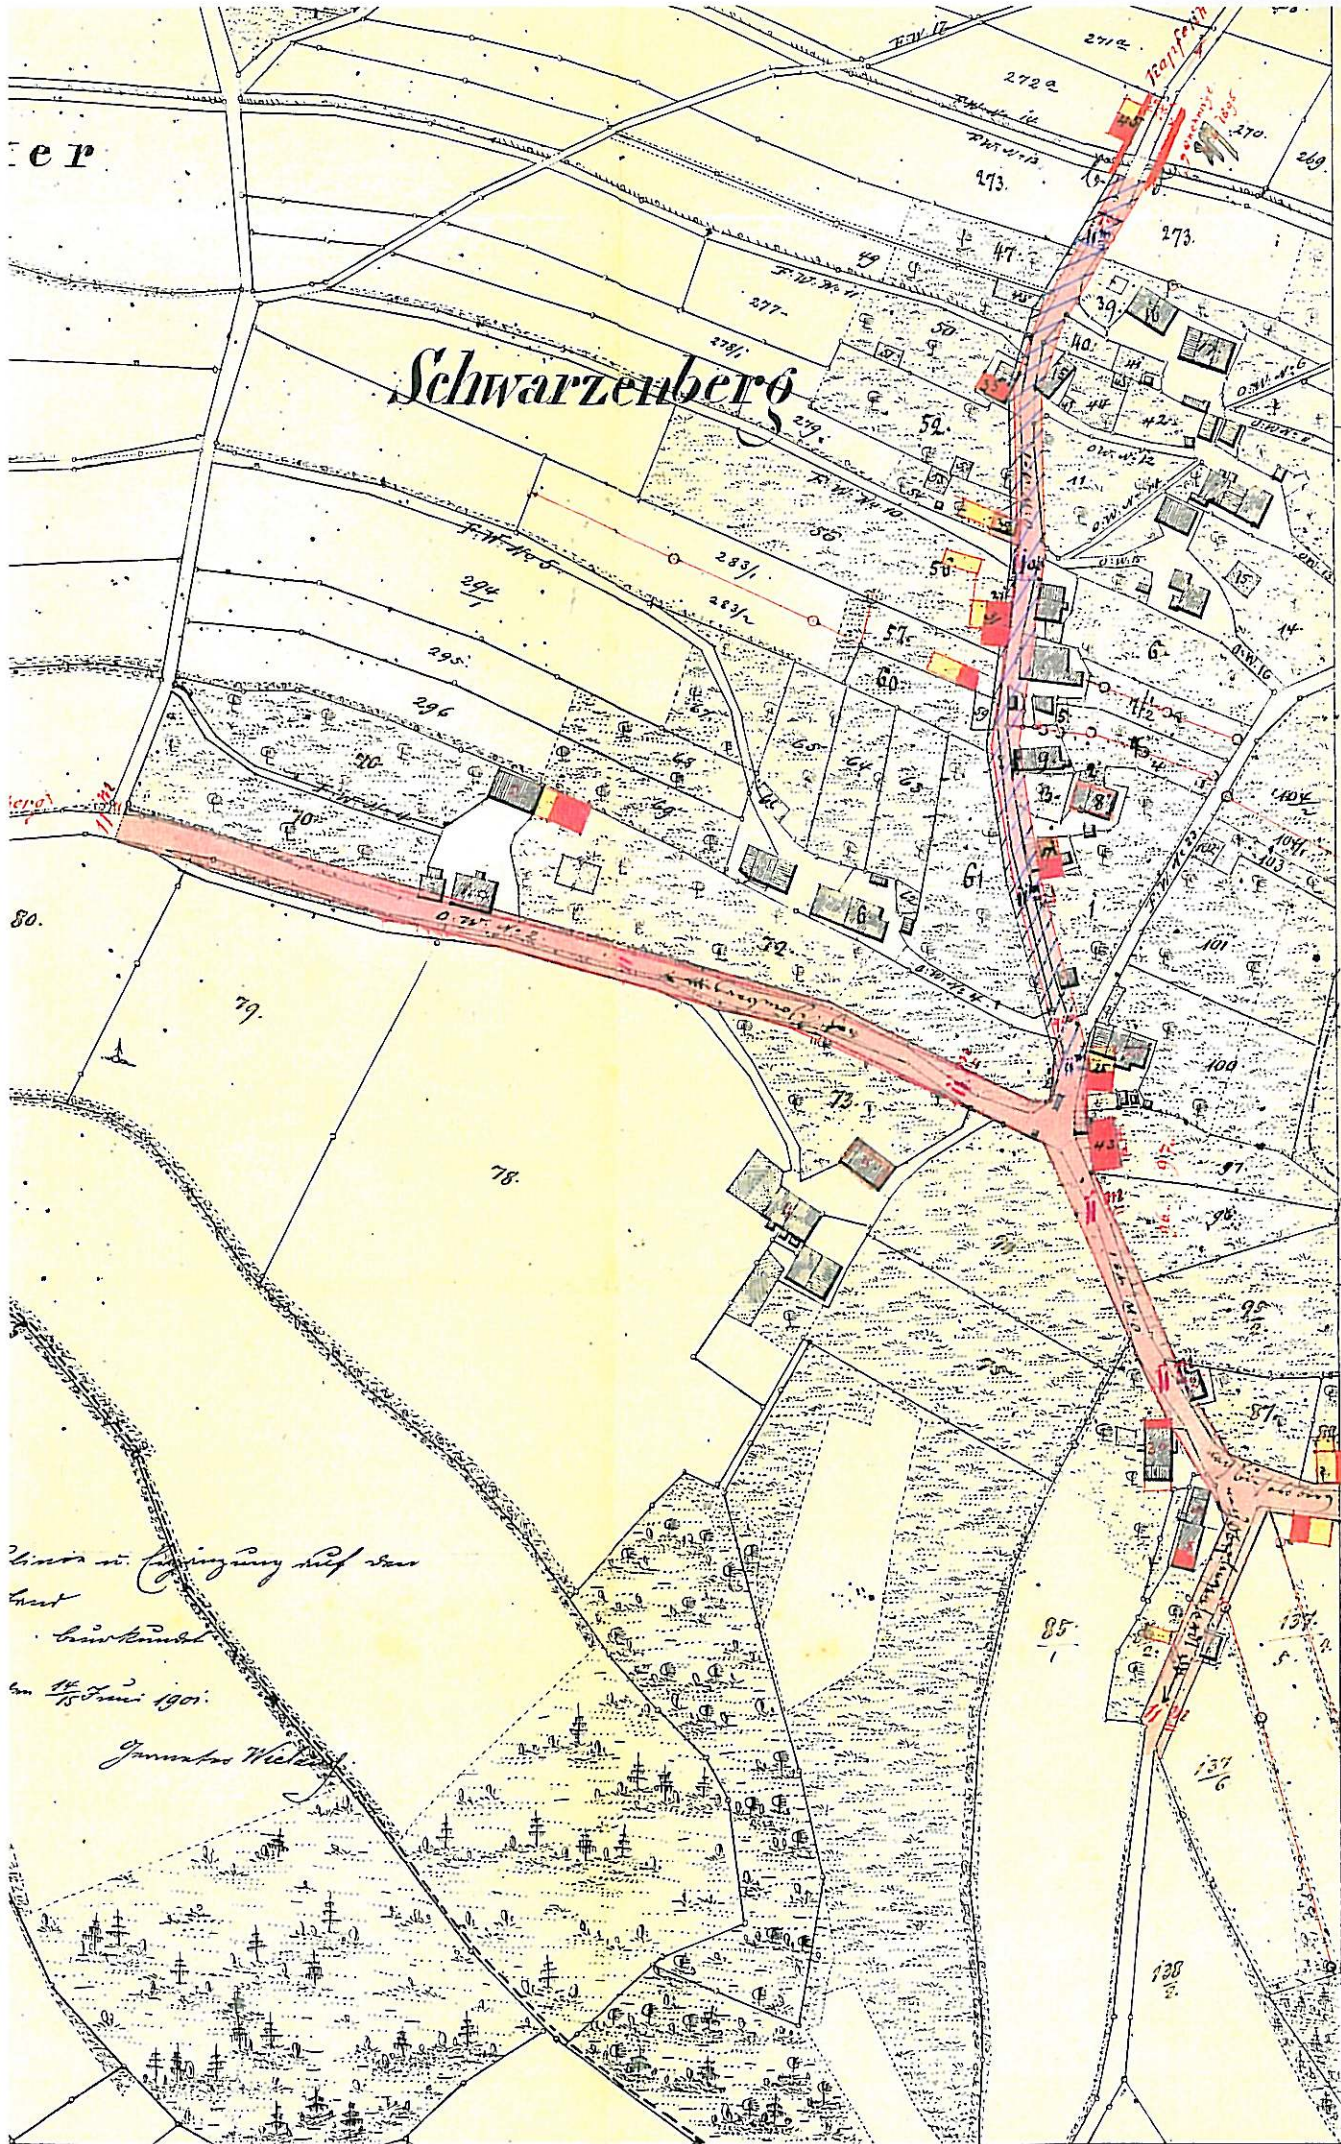

Landes- und Forstverwaltung
Landes- und Forstverwaltung
am 15. Juni 1901.

Generals Wiest

in feingef
Bau- und
Magen, u
Linspelt
Obwölung
Him- und
A. Ofen

in und
vergegen
Bau- und
J. Wiest
Kreuzen
Bgl. N
A. Wiest

Schwarzenberg

