


Kreis: Calw
Stadt / Gemeinde: Schoenberg
Gemarkung: Langenbrand

Nord
Schwarzwald
am schönsten ist ...
SCHÖNBERG

Bebauungsplan- Uebersicht

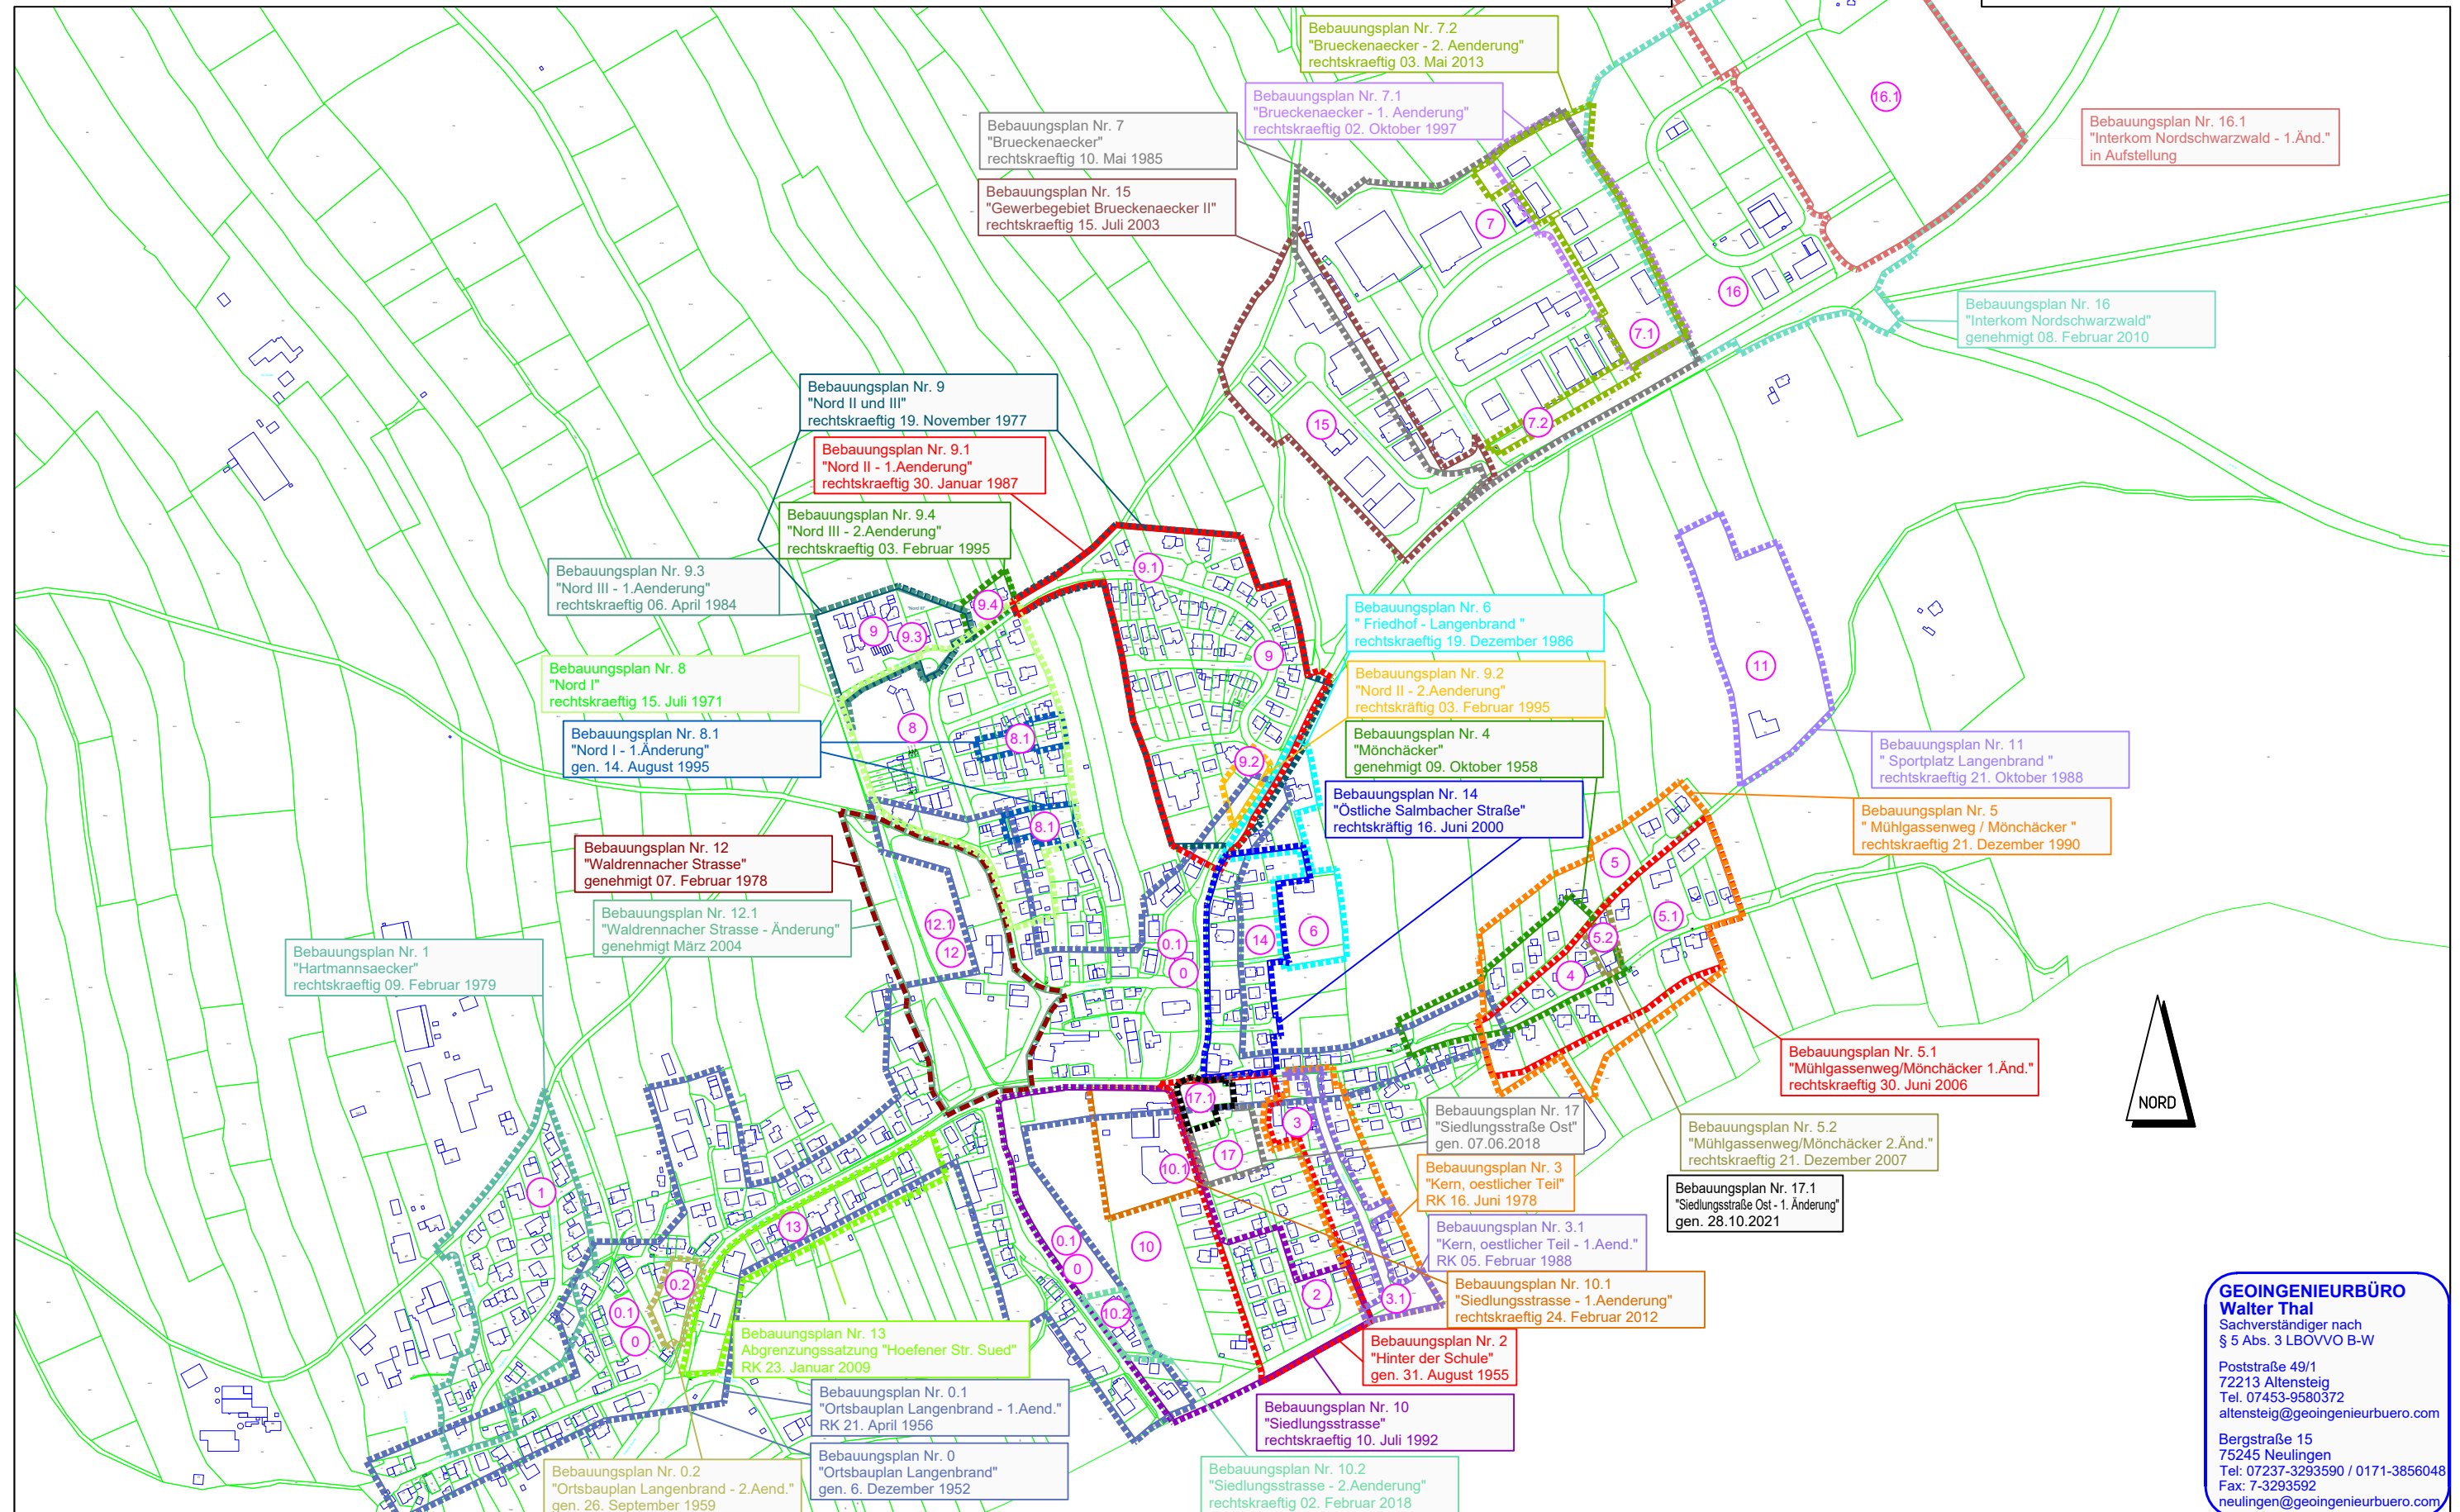

Massstab 1:6000

Gefertigt:

Bieselsberg, den 21.12.2023

**GEOINGENIEURBÜRO
Walter Thal**
Sachverständiger nach
§ 5 Abs. 3 LBOVVO B-W
Poststraße 49/1
72213 Altensteig
Tel. 07453-9580372
altensteig@geoingenieurbuero.com
Bergstraße 15
75245 Neulingen
Tel: 07237-3293590 / 0171-3856048
Fax: 7-3293592
neulingen@geoingenieurbuero.com