

Kreis Calw

Gemeinde: Schömberg

Markung: _____

LAGE-PLAN

zur Satzung über die Änderung und Ergänzung des
Bebauungsplans "Talstraße und Kapfenhardter Weg"
am Römerweg vom 22.11.1962

Anlage 2

Genehmigt H. Erlass des
Landratsamts vom 12.3.1963
Calw, den 12.3.1963
Landratsamt
z.B. *Renz*
Roi Renz



Nord

151/3

Acker

154

Baumacker

152/3


15

151/1

Auf Grund des Gemeinderatsbeschlusses
vom 22. November 1962 (öT. § 1)
anerkannt!

Schömberg Kreis Calw, den 4.1.1963

(Brenner)
Bürgermeister

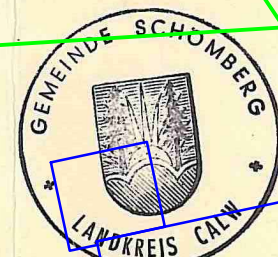

9/1

Bettenbau

Privatsanatorium

Anbau

Garten

Garage

Einfahrt

Parkplatz

152/10

gen. Baulinie

zur Aufhebung vorgesehen

gen. Baulinie v. 26.9.52

FW 86

Römerweg

100/2

8

154/8

10

154/9


12


154/5

14

Alfred Böckle
Beidiger u. Öffentl. bestellbar
Ing. für Vermessungstechnik
Schwann / Kreis Calw

Maßstab 1:500

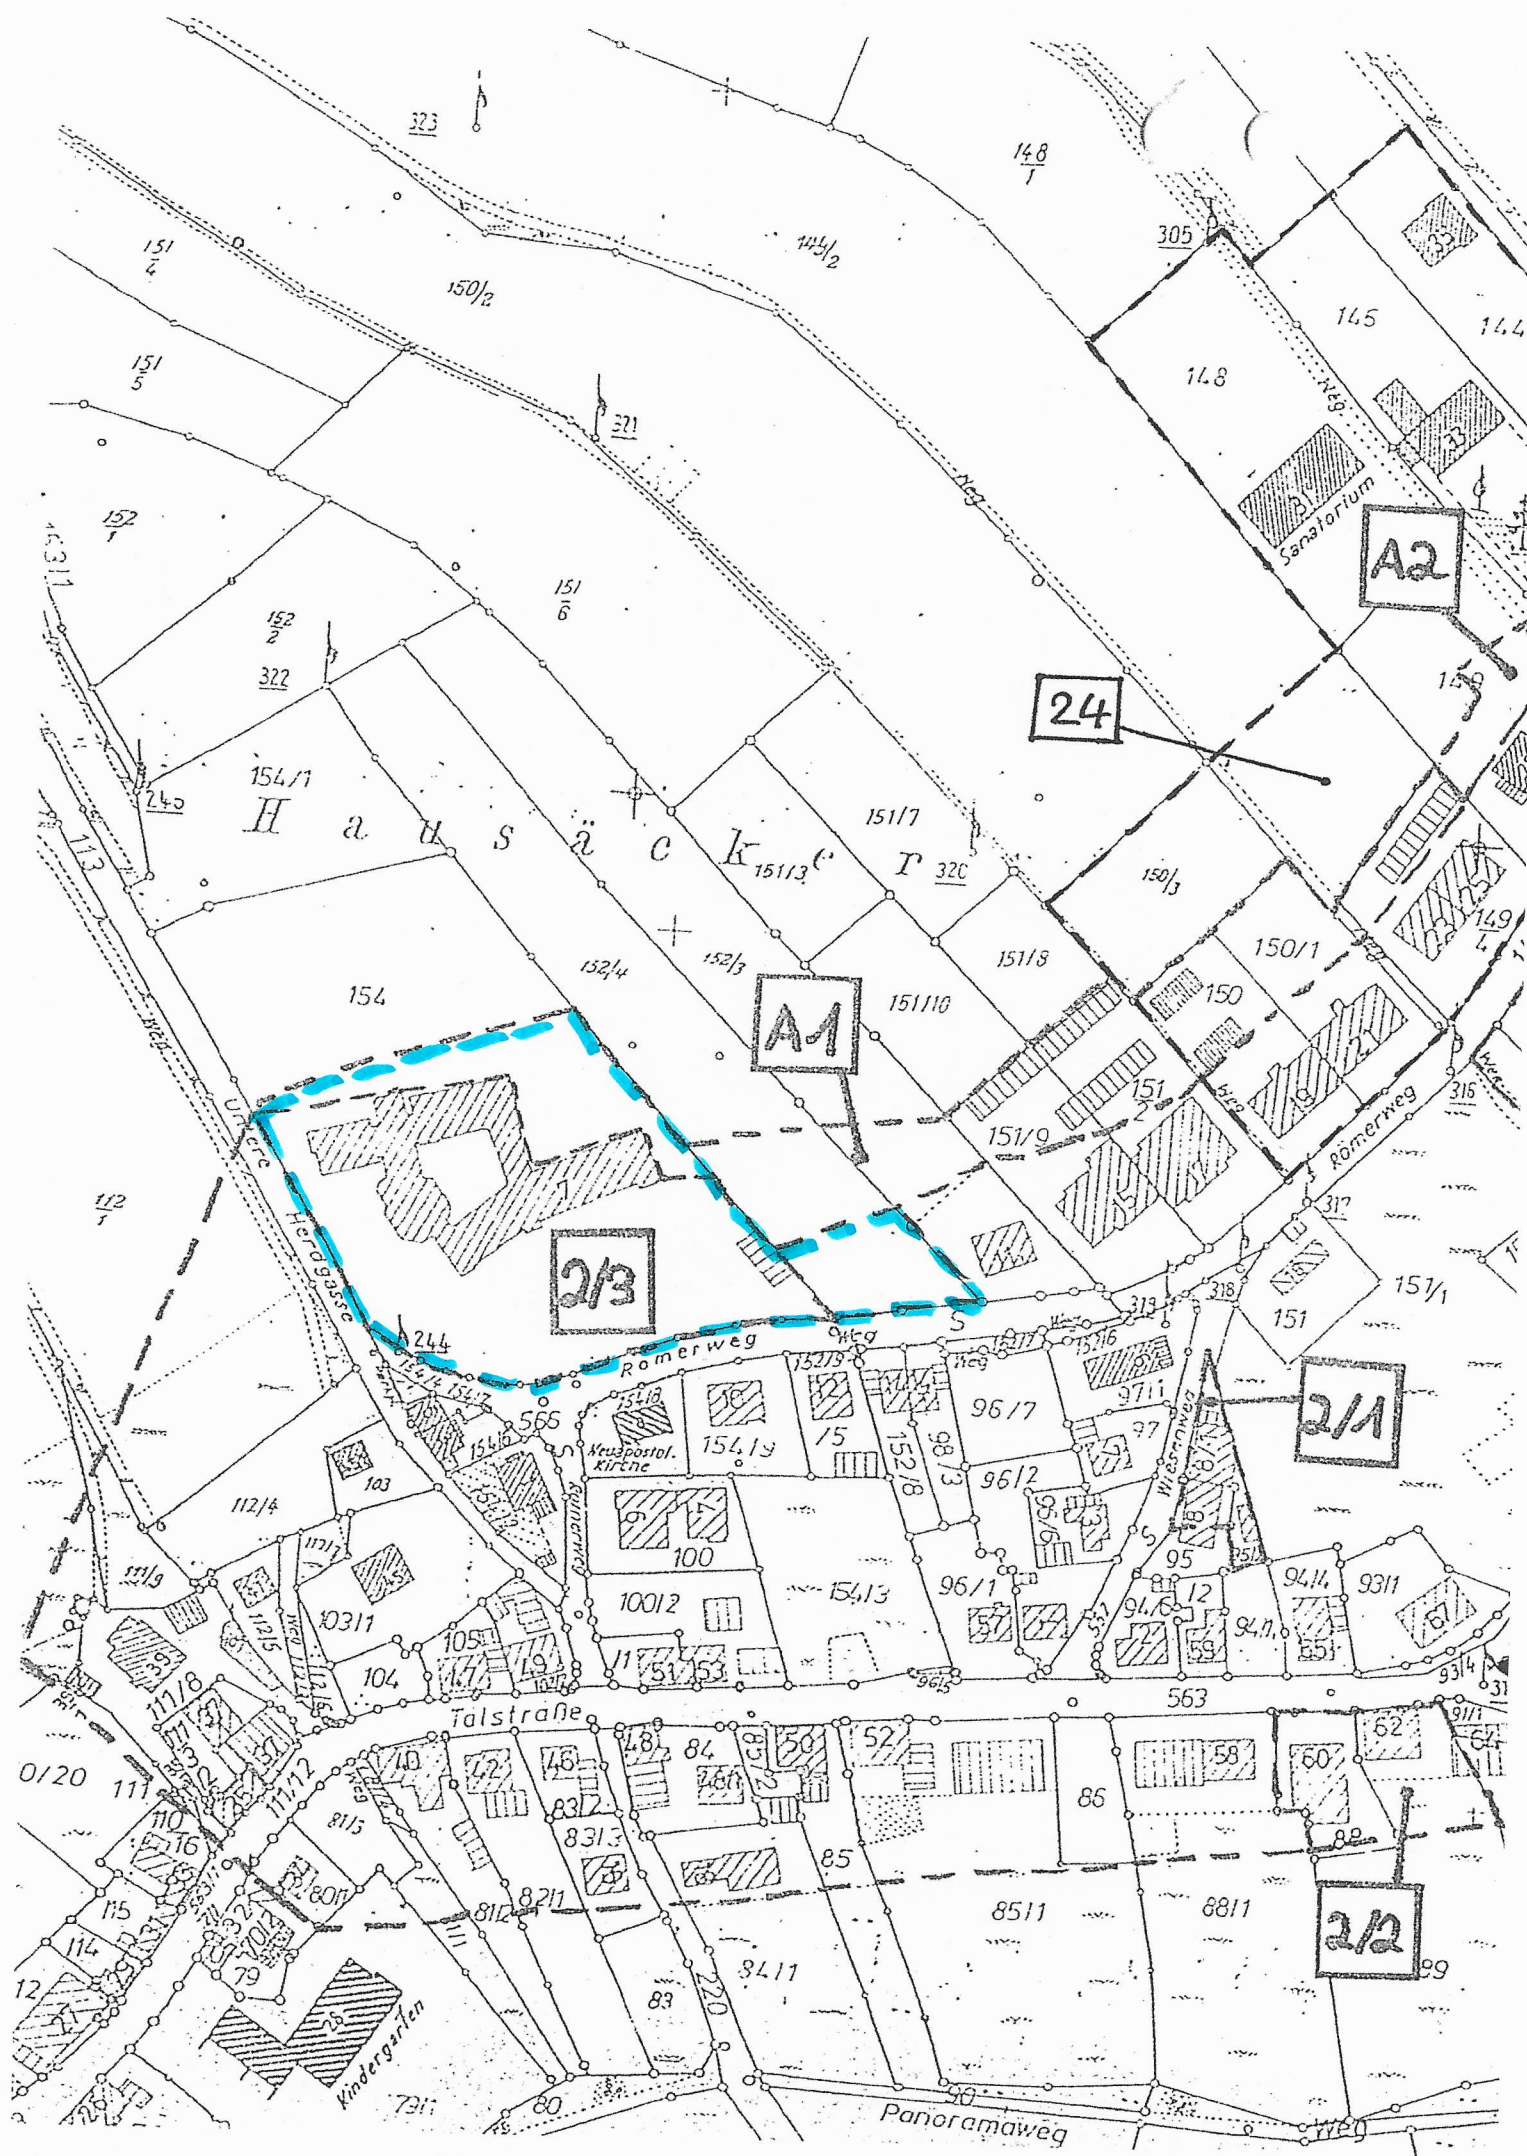

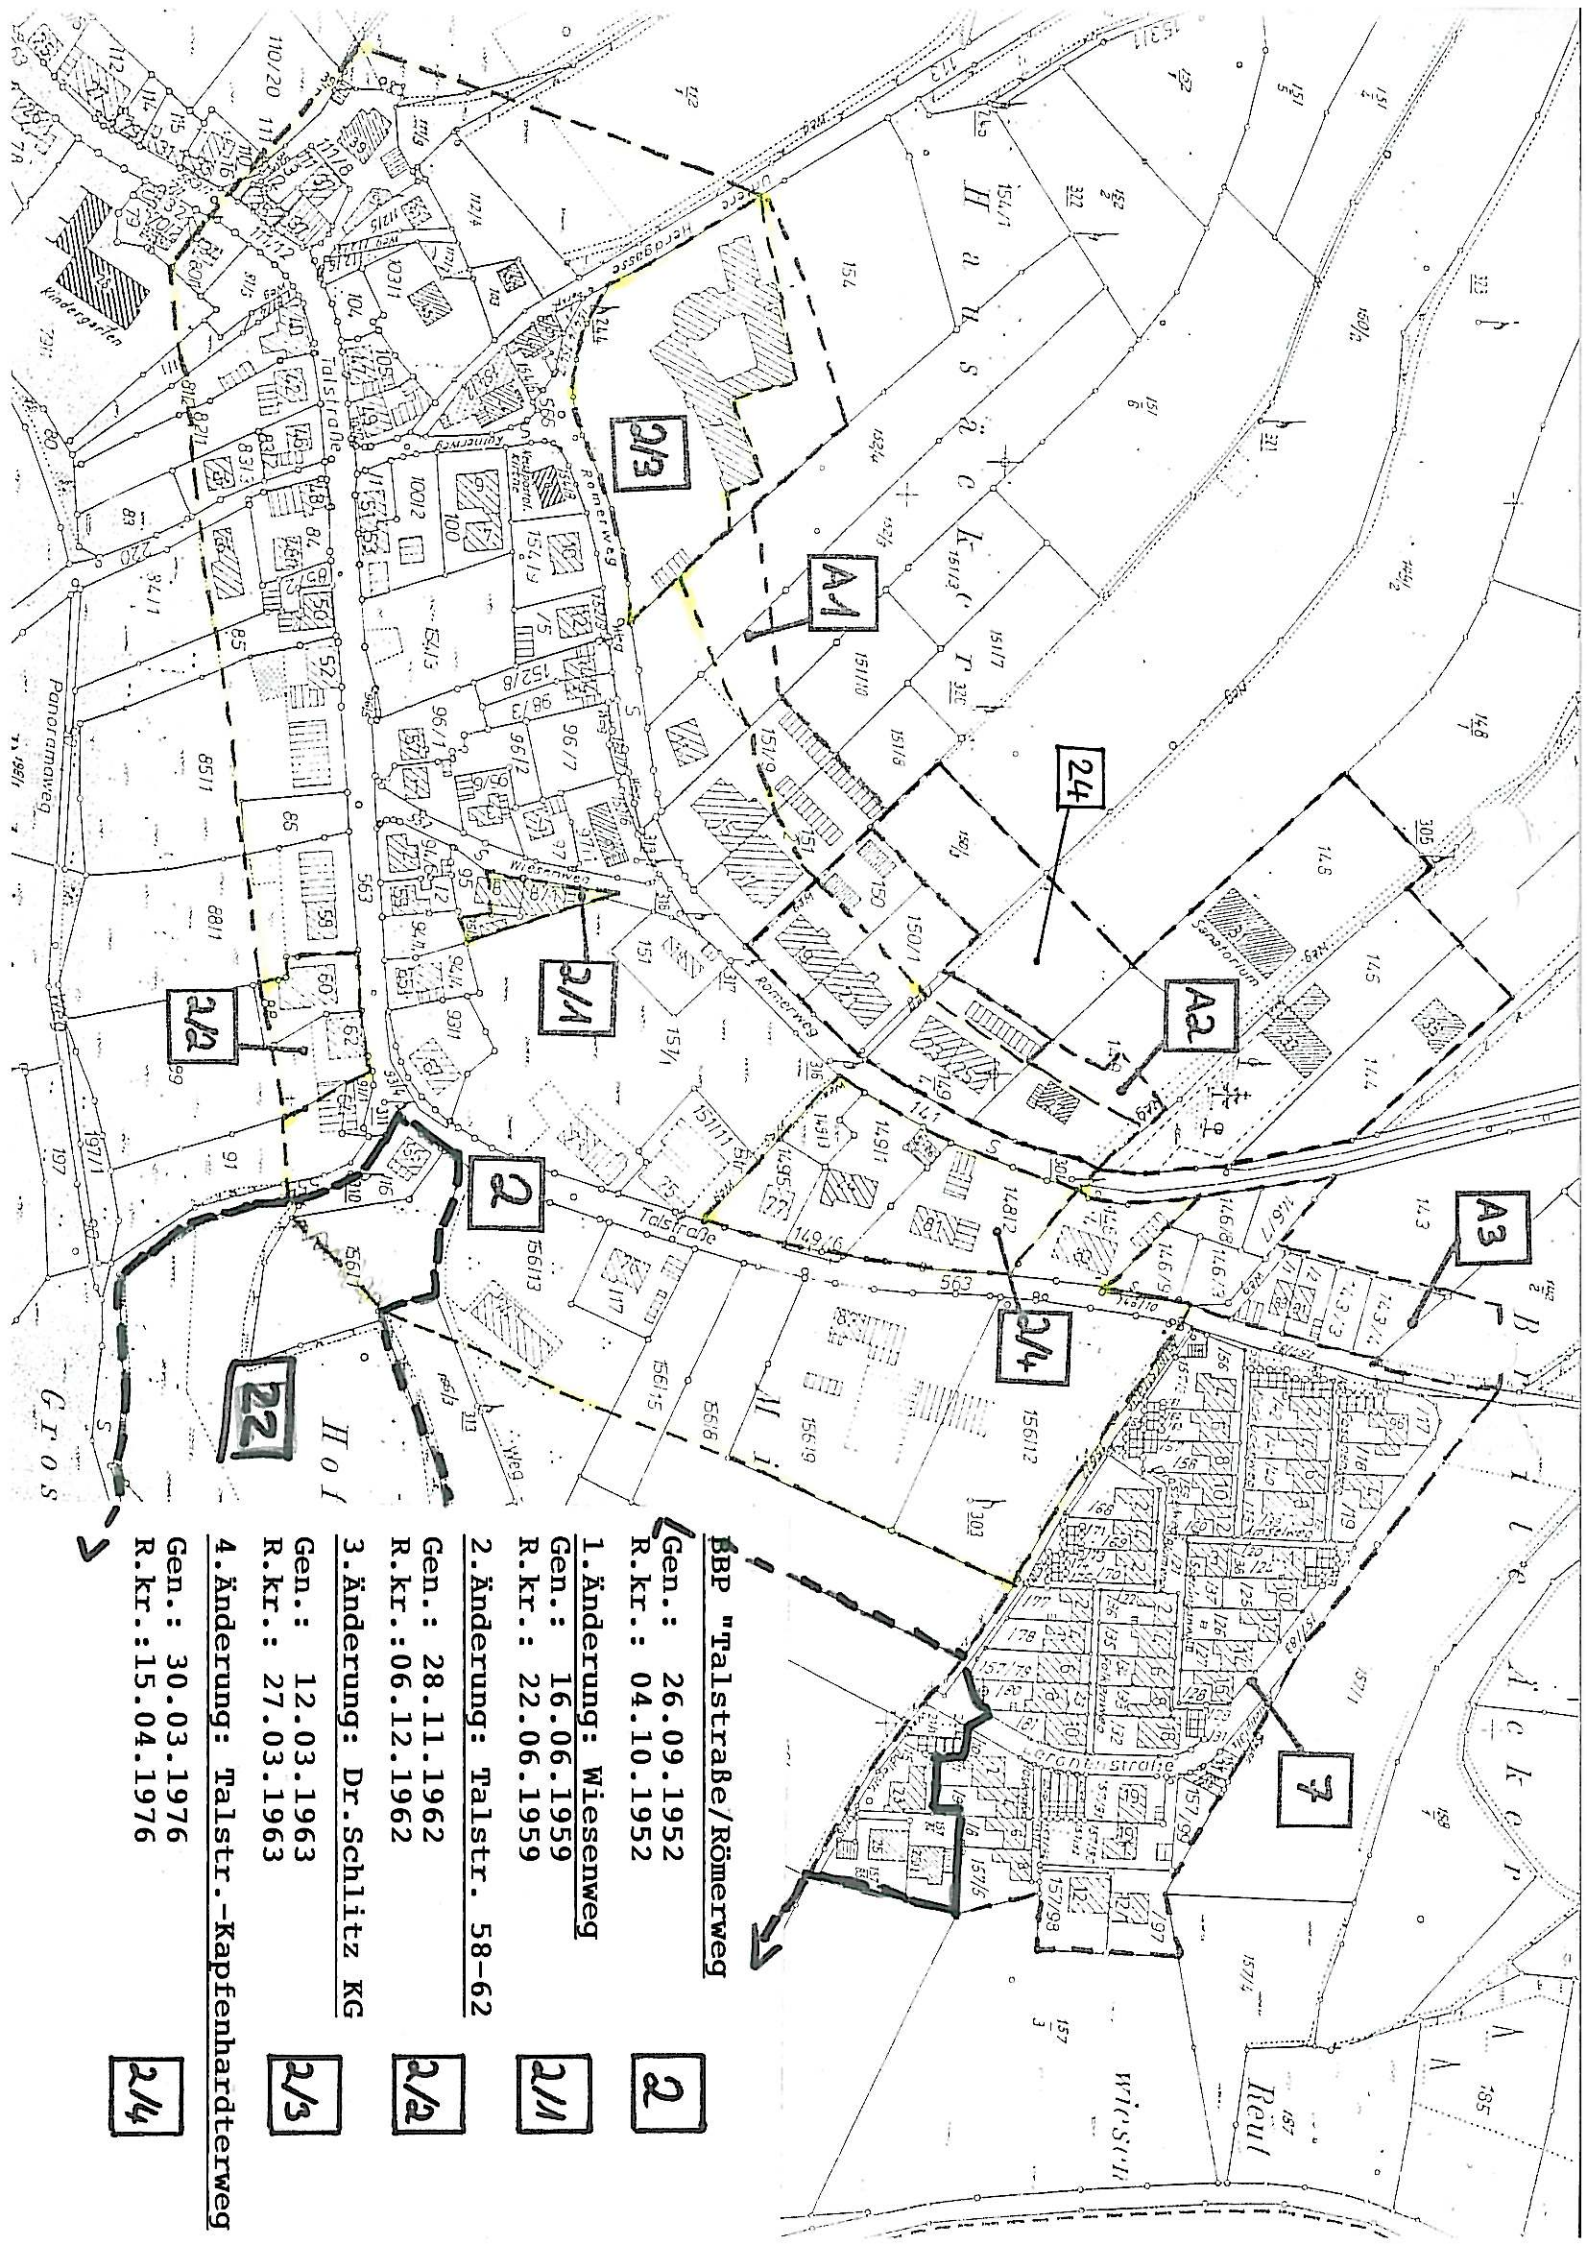

BBP "Talstraße/Römerweg"

Gen.: 26.09.1952
R.kr.: 04.10.1952

2

1. Änderung: Wiesenweg

Gen.: 16.06.1959
R.kr.: 22.06.1959

2/1

2. Änderung: Talstr. 58-62

Gen.: 28.11.1962
R.kr.: 06.12.1962

2/2

3. Änderung: Dr. Schlitz KG

Gen.: 12.03.1963
R.kr.: 27.03.1963

2/3

4. Änderung: Talstr.-Kapfenhardterweg

Gen.: 30.03.1976
R.kr.: 15.04.1976

2/4