



2. Fertigung.

Kreis Calw
Gemeinde Schömburg


LAGEPLAN

zum

Ortsbauplan „Brunnenacker“

Gefertigt:
Calw, den 27.7.1959.
Eugen Schmeile
Ing.-f. Verm. Technik

Genehmigt
auftrag des Landratsamts
Calw vom 19. Okt. 1960
H. O. B.
Reg.-Oberinspektor
5.11.60

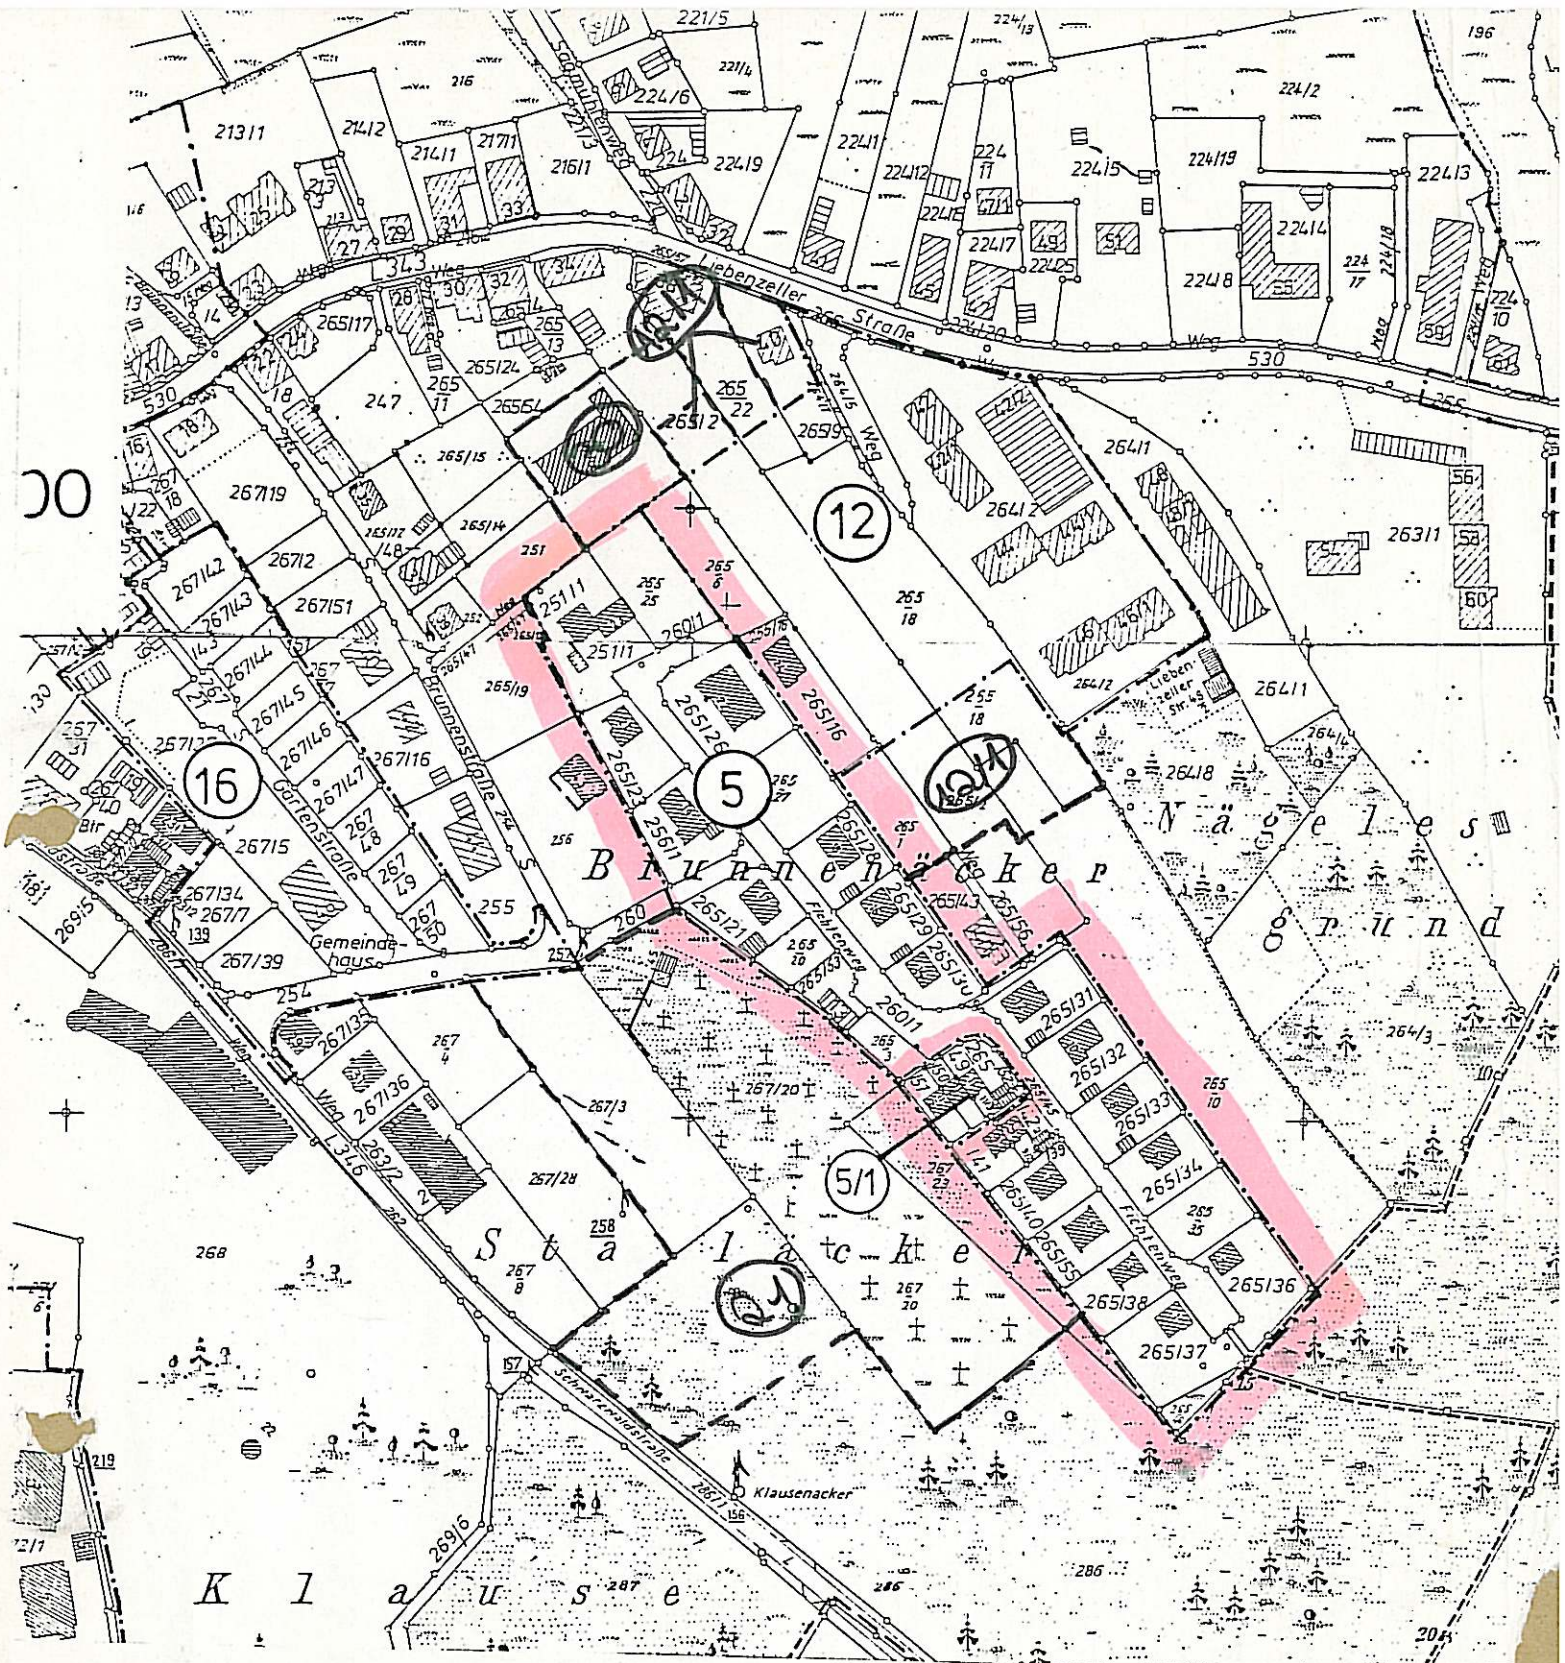

B.B. Plan Brunnenacker

Gen.: 19.10.1960

R.kr. 05.11.1960

1. Änderung

Gen.: vereinfachtes Verfahren

R.kr.: 15.09.1973

⑤

⑤/1