



Kreis Calw
Gemeinde Markung } Schömburg


Ortsbauplan — Straßenäcker

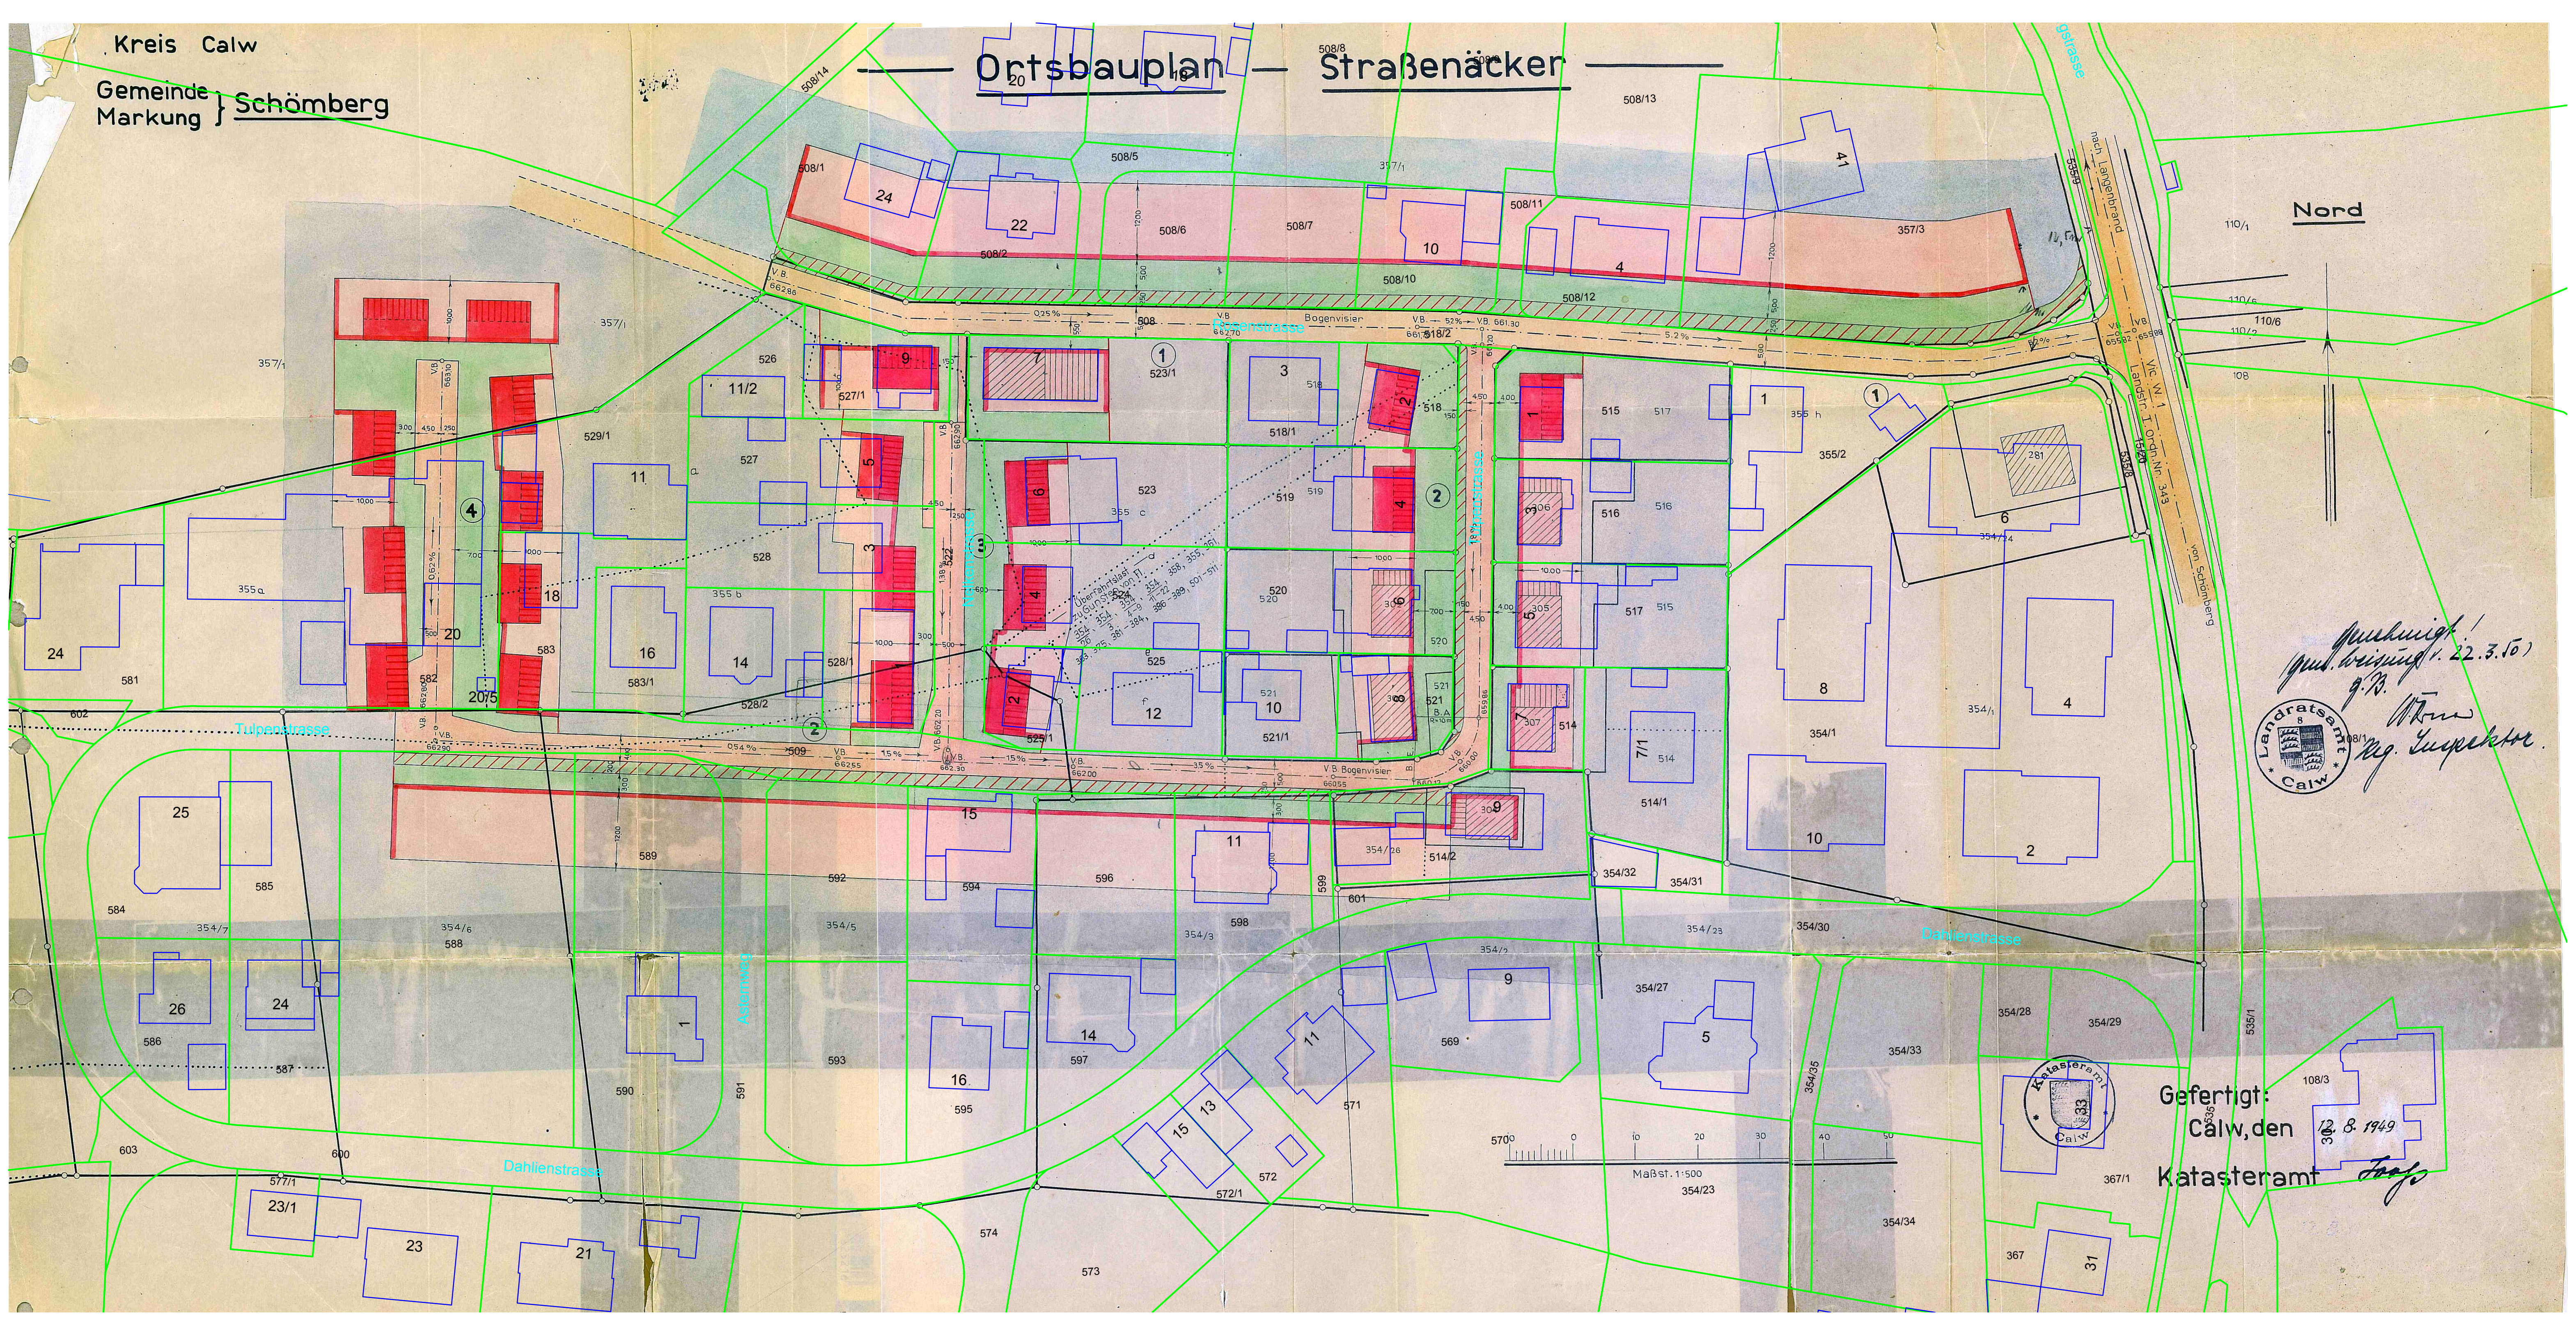


Genehmigt!
(pub. Weisung v. 22.3.50)
g.B. H. H. H.
Kg. Inspektor.

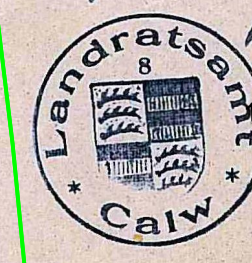

Gefertigt:
Calw, den 12.8.1949
Katasteramt *Trapp*

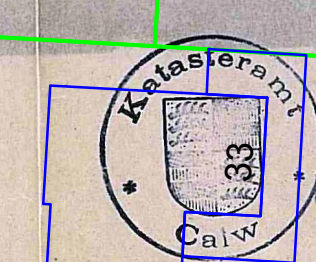

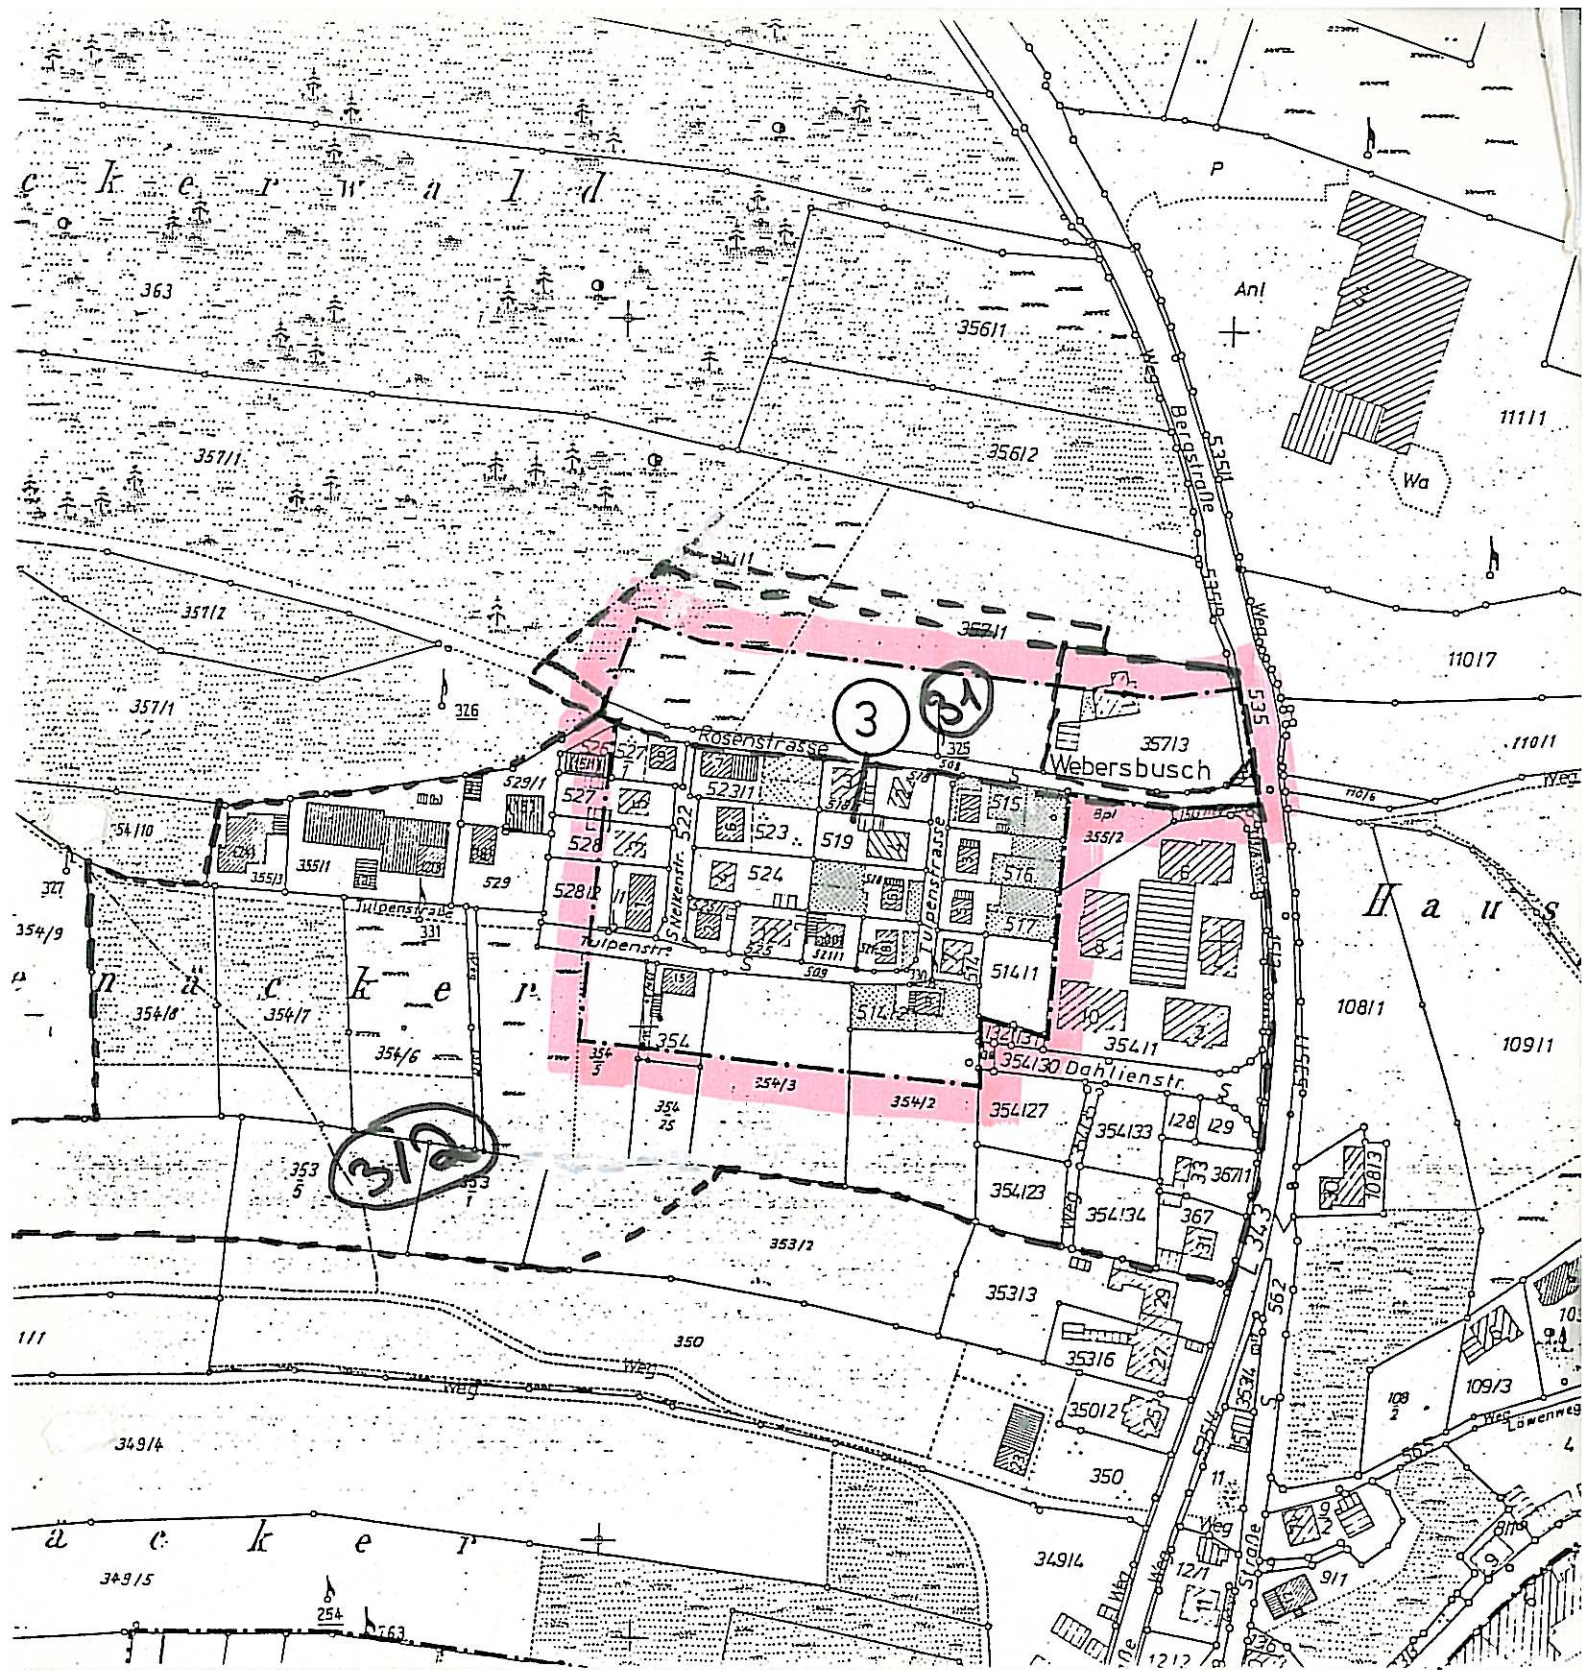

B.B.-Plan: Straßenäcker

1. Änderung:

Gen.: 31.05.1955

R.kr.: 15.06.1955

2. Änderung d. 312

Gen.: 22.03.1950

R.kr.: 30.05.1950