

reis Calw
Gemeinde } Schömburg
Markung }


Ortsbauplan — Straßenracker

Nord





Genehmigt mit Glas
vom 31. Mai 1955
Z.B. *[Signature]*
Reg. Inspektor.

Für die Übereinstimmung des Ortsbauplanes
von Herrn Architekt Kappler
Beurkundet
Calw, den: 25.3.1955
Vermessungsamt *[Signature]*

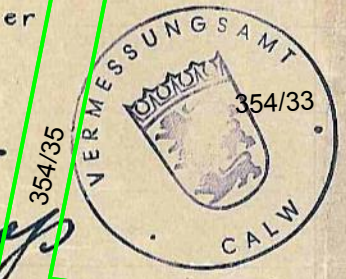

Gefertigt:
Calw, den 28.2.1955

Vermessungsamt: *[Signature]*

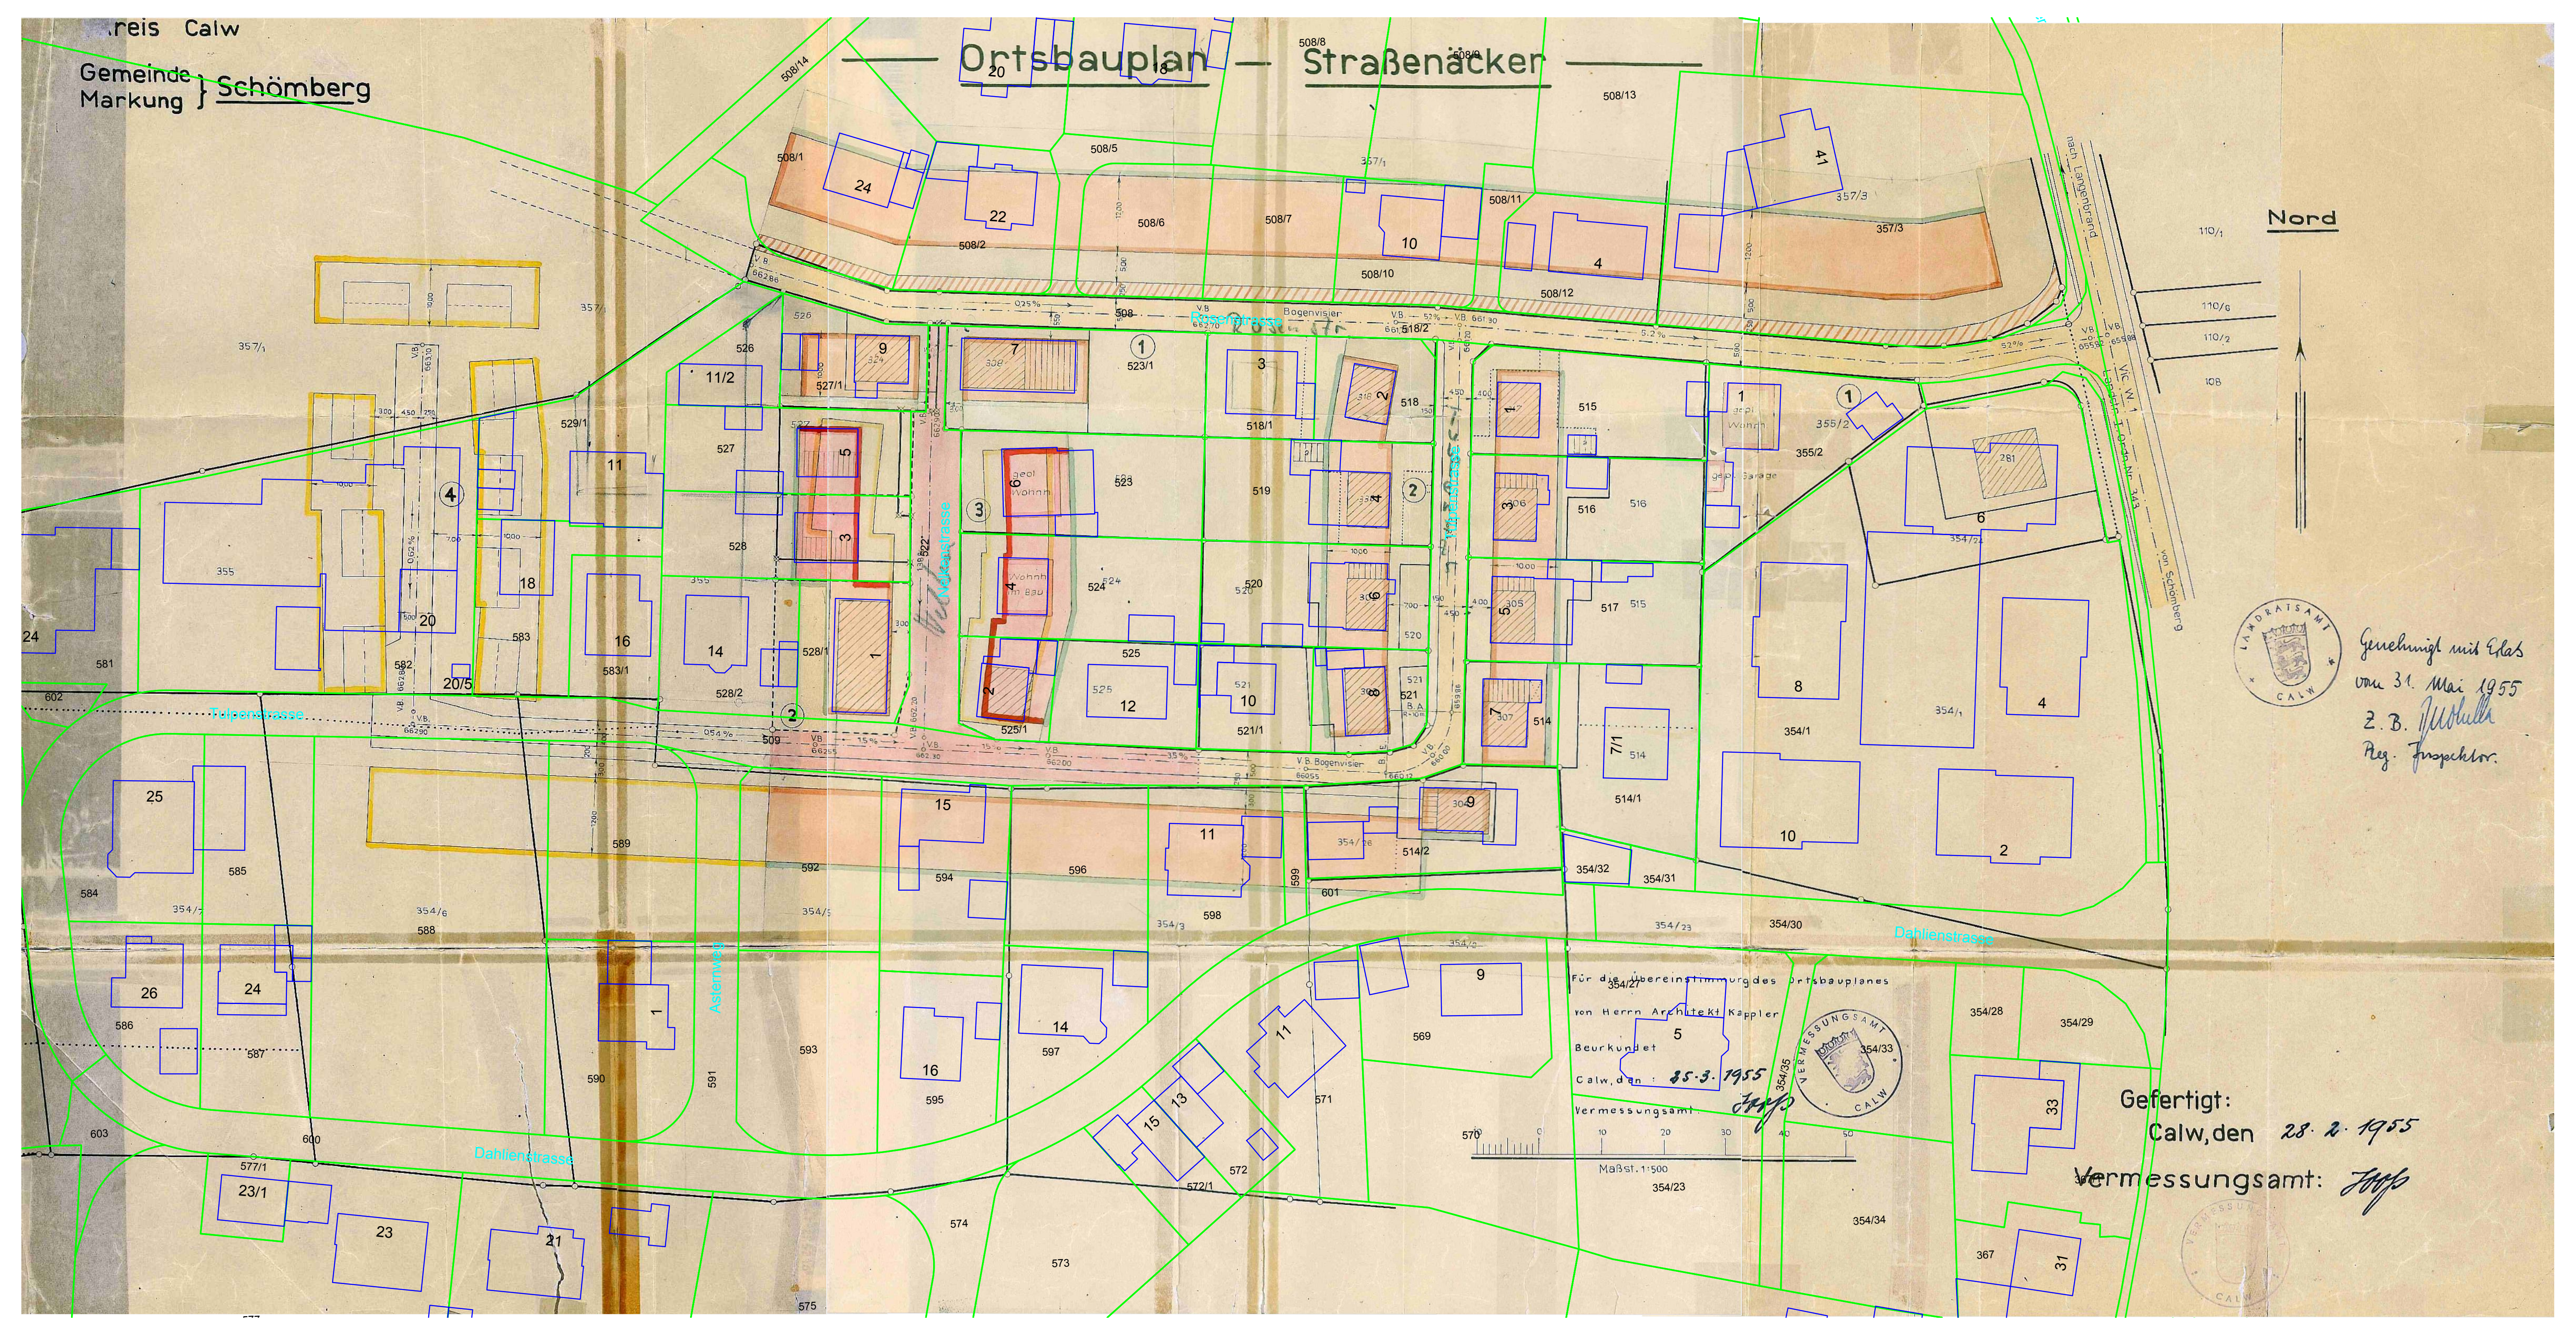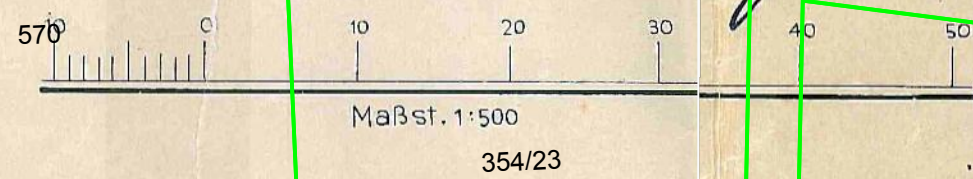

Bebauungsplan "Straßenäcker"
 Genehmigt am: 31.05.1955
 Rechtskräftig seit: 14.06.1955

(Das blau umrandete Stück wurde am 14.06.1955 durch B.B.P.-Änderung, gen.
 am 31.05.1955 vom LRA Calw ungültig!!) Planverkleinerung!!

