




Kreis Calw
Gemeinde } Schömburg
Gemarkung }

LAGEPLAN Bauleitplan

Im Vereinfachten Verfahren
nach § 13 BBauG festgestellt!
(Keine Genehmigung erforderlich)
Die Satzung über die Bebauungsplan-
änderung ist seit 4.9.1963 rechtskräftig

Langenbrand
14.FEB.1962
01682

Kreis Calw, den 9.9.1963
Bürgermeisteramt
Im Auftrag
Gde.-Oberinspektor

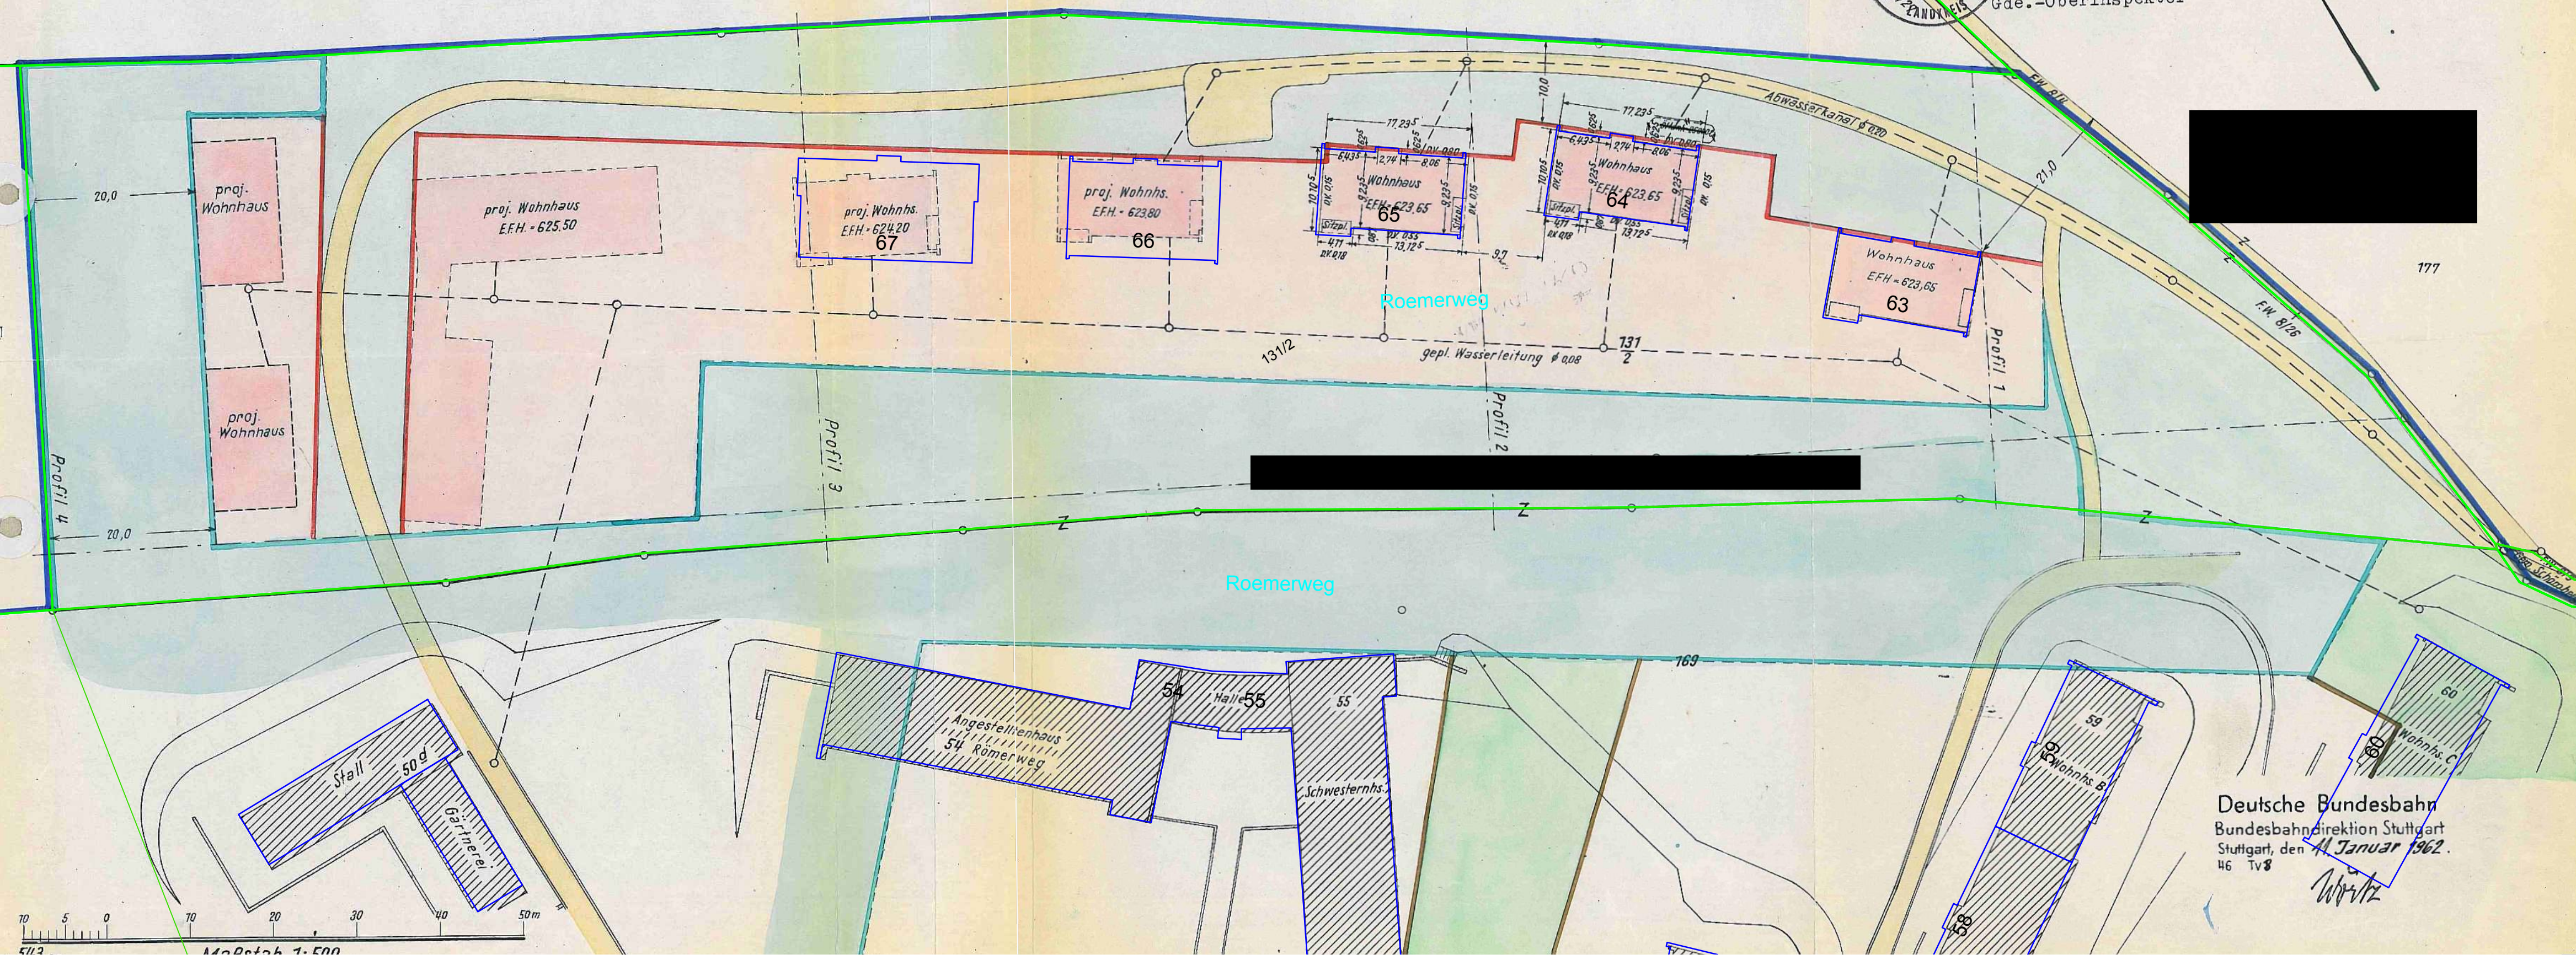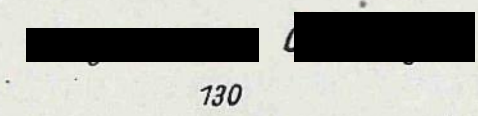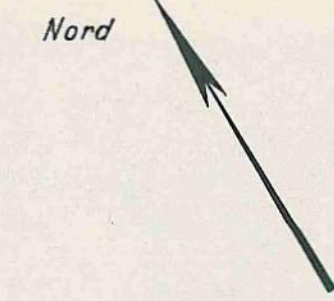

Deutsche Bundesbahn
Bundesbahndirektion Stuttgart
Stuttgart, den 11. Januar 1962.
46 Tv 8

Gemarkung: Schömberg
Ausschnitt: Lauchbusch
Übersichtsplan
Maßstab ca. 1:2500
über Geltungsbereich

Bebauungsplan "Lauchbusch"

1. Ergänzung

Satzung v. 2.2.1962
rechtkr.: 04.9.1963

BBP-"Lauchbusch" vom 29.02.58

gen.: 07.04.1958

überholt durch 1. Änderung!

Bebauungsplan "Lauchbusch"

1. Änderung vom 07.11.1958

gen.: 19.12.1958

rechtkr.: 30.12.1958

Aufstellungsbeschuß zur
Ergänzung und Neufassung vom
28.9.1982: "Lauchbusch"-2. Änderung
Veränderungssperre

Satzungsbeschuß v. 28.9.1982

gen.: 20.12.1982

rechtkr.: 14.1.1983

1. Verlängerung bis 14.04.85

2. (-"-) -" 14.01.86

Schömberg, 13.12.1982
Ortsbaupl.